



三. 1.

一. 1. 教室示意图.

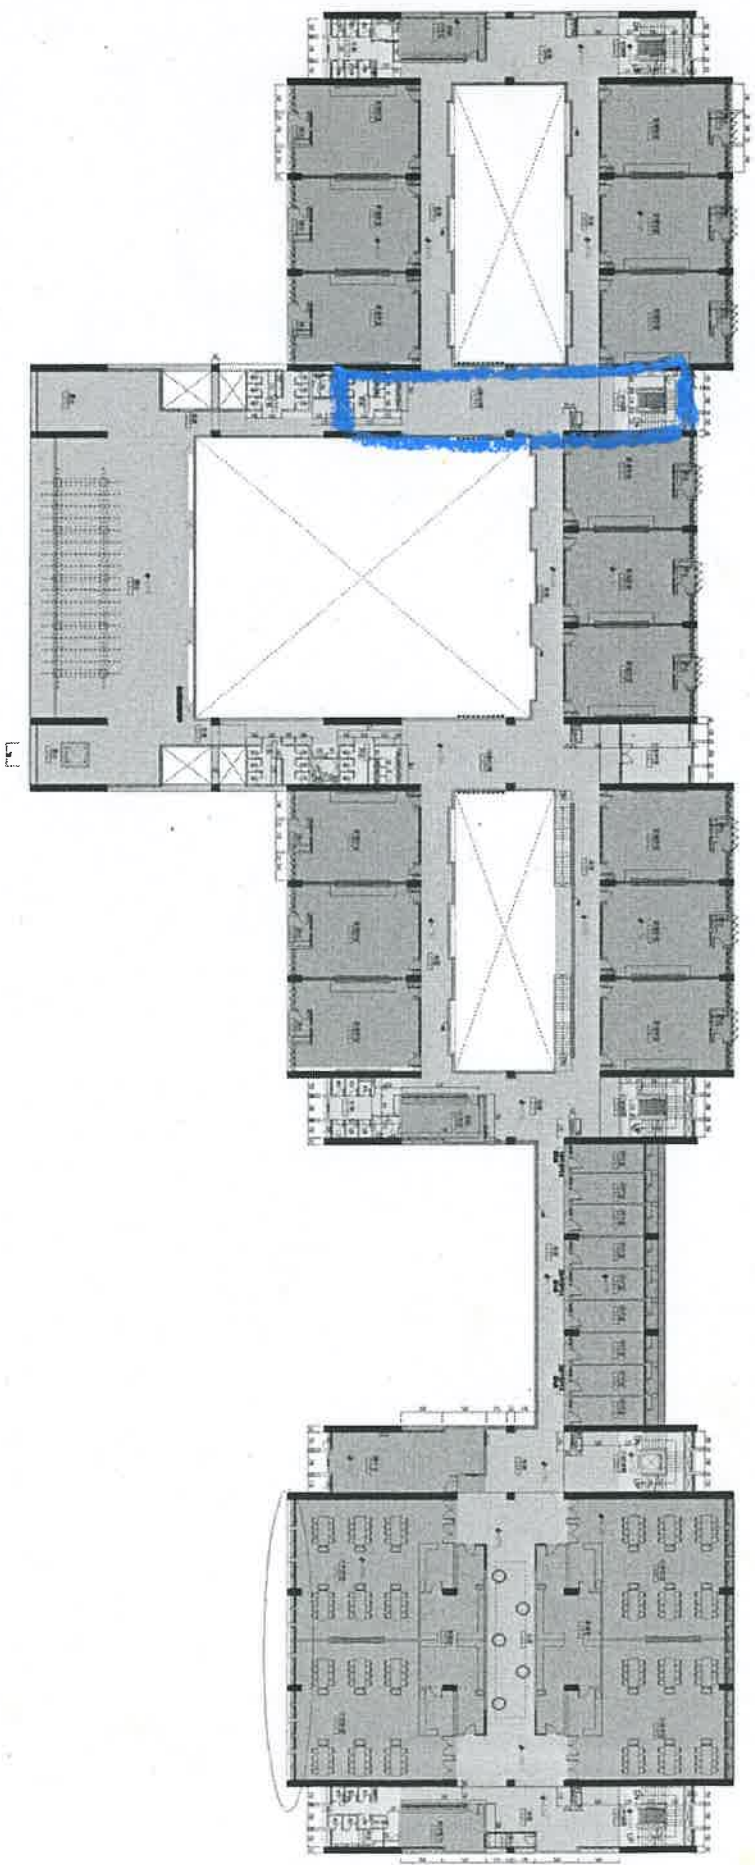


三、2

一、3 教室男女厕。

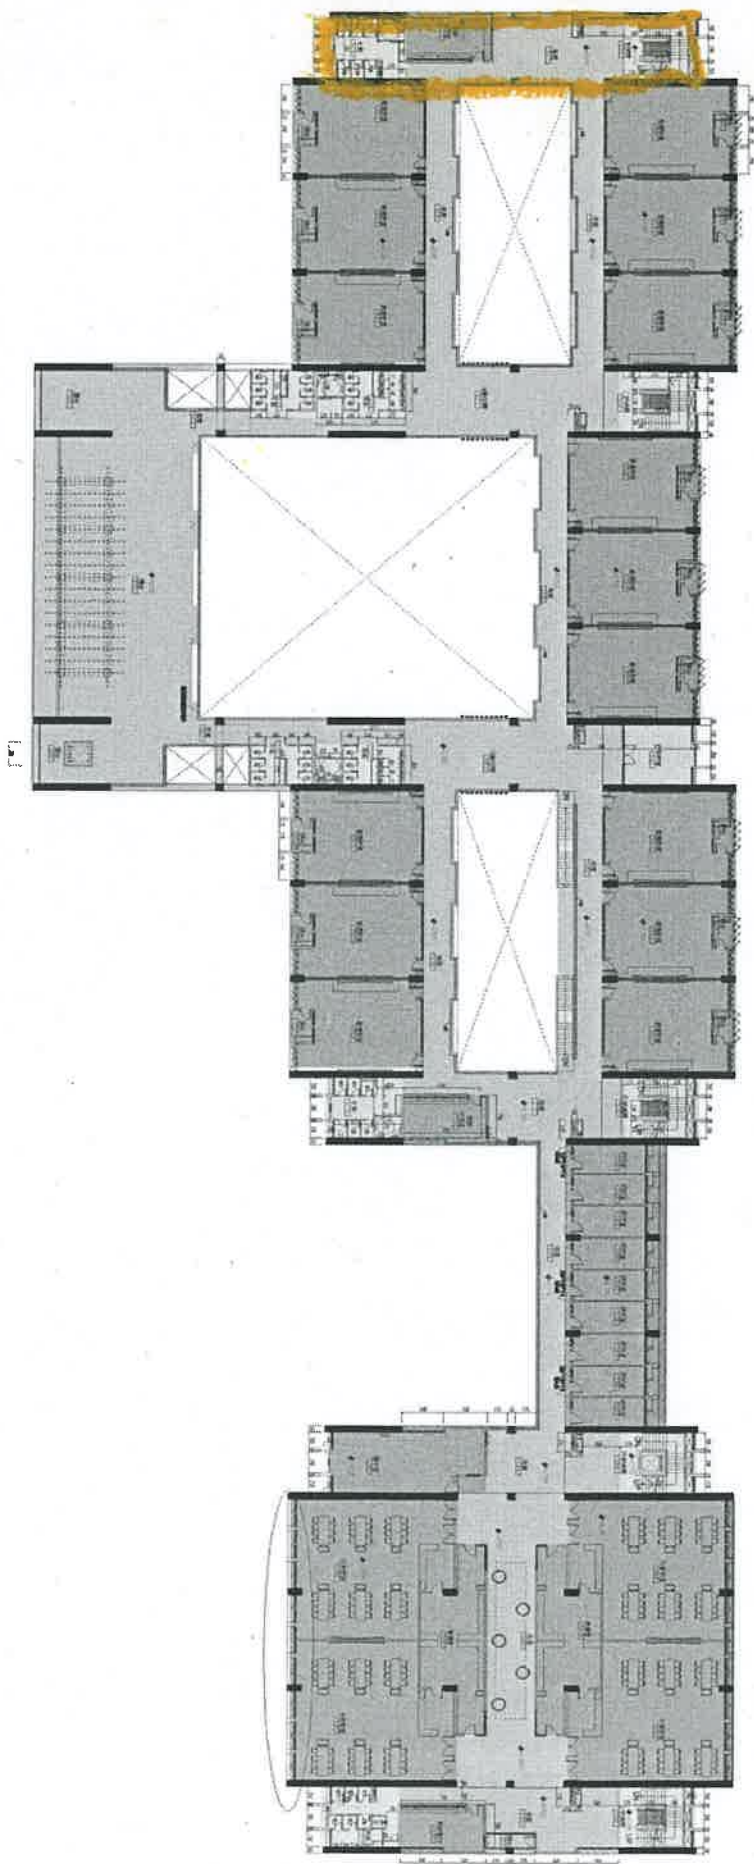


二、3

三、3教室女厕×1、残缺×1

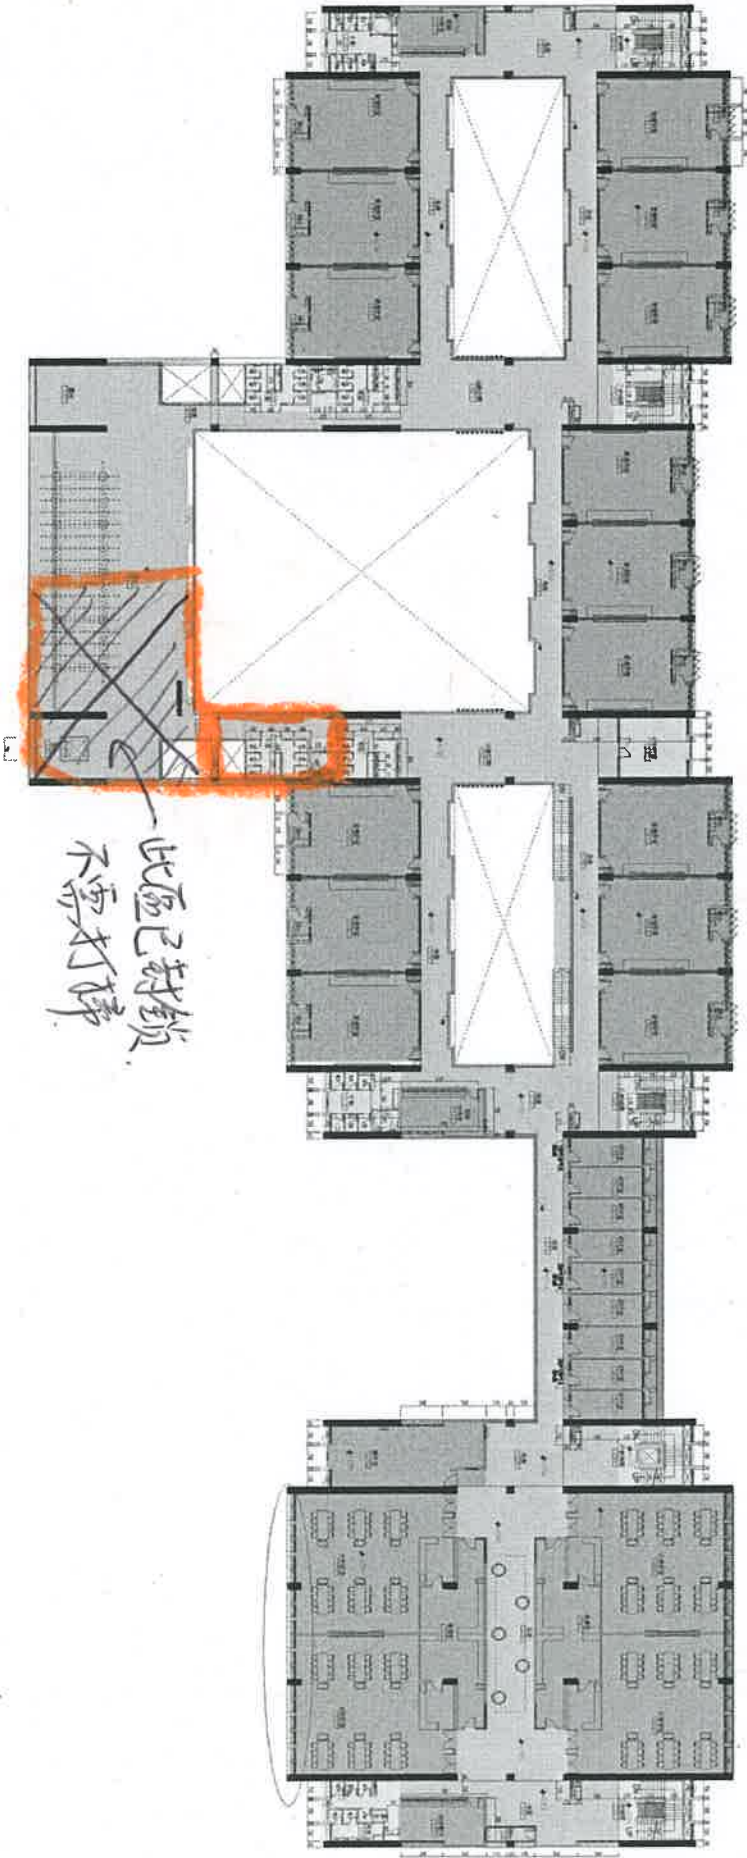


三、4.

三、4 教室前方走廊

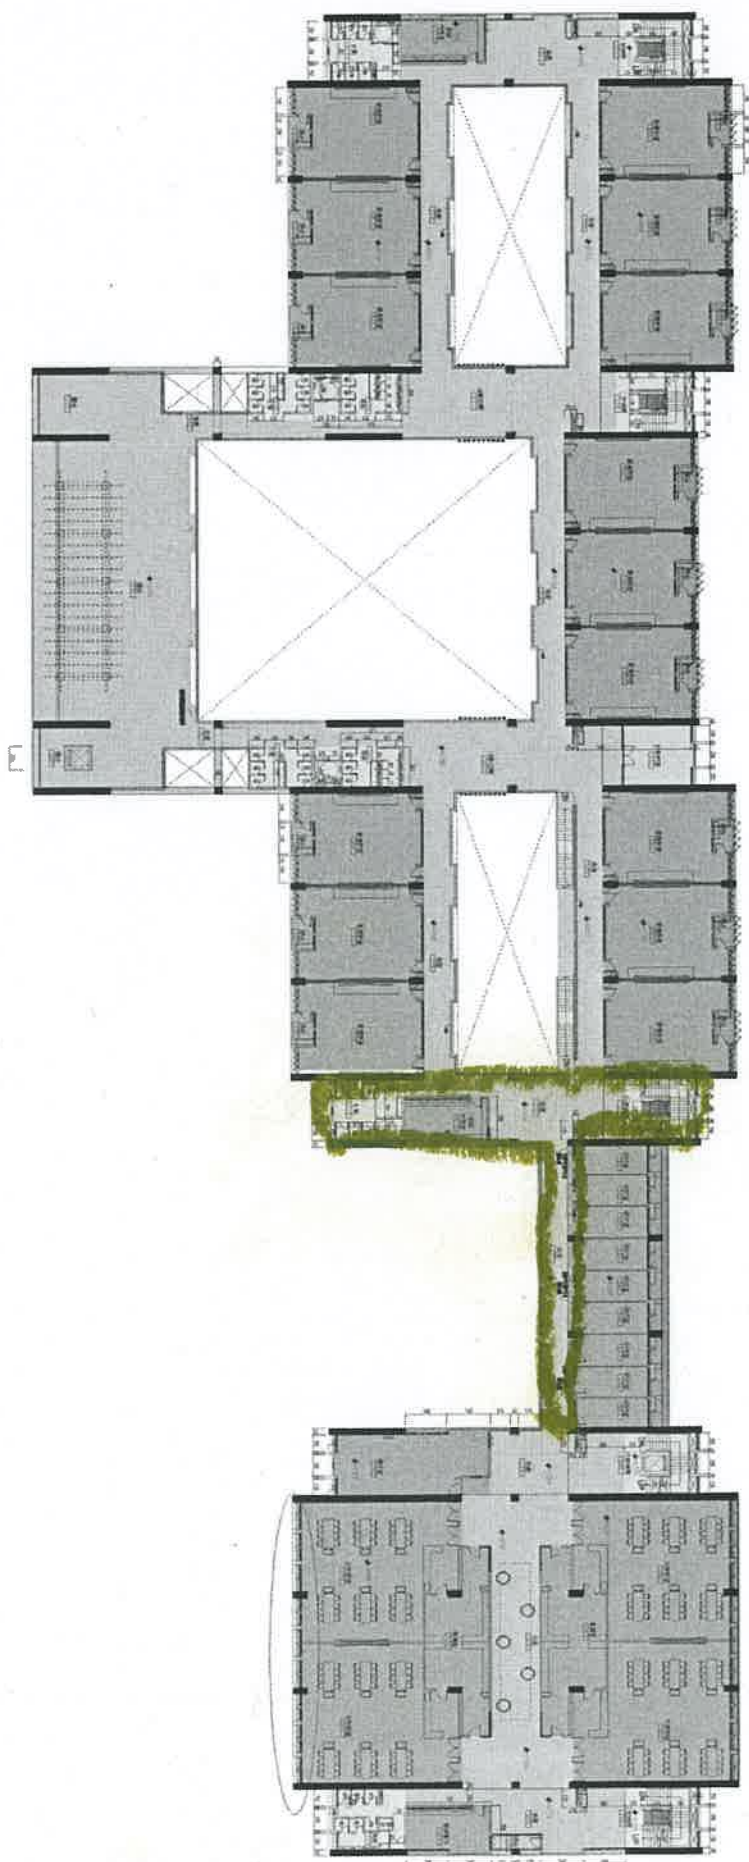


三、5

5楼宾馆室外男厕

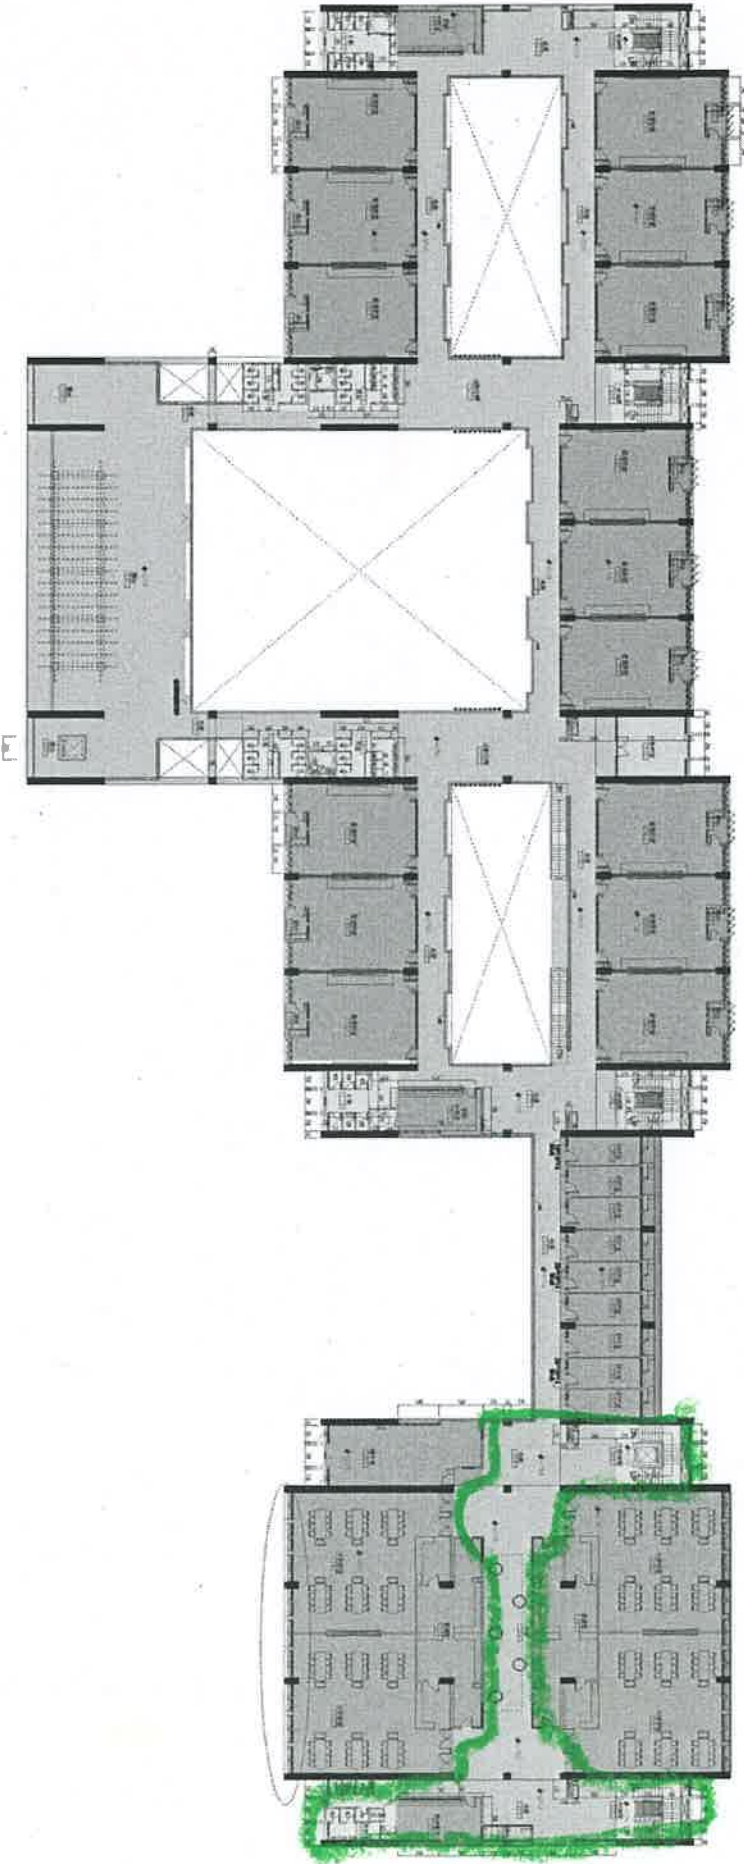


三.6.

三.6 教室前男厕.

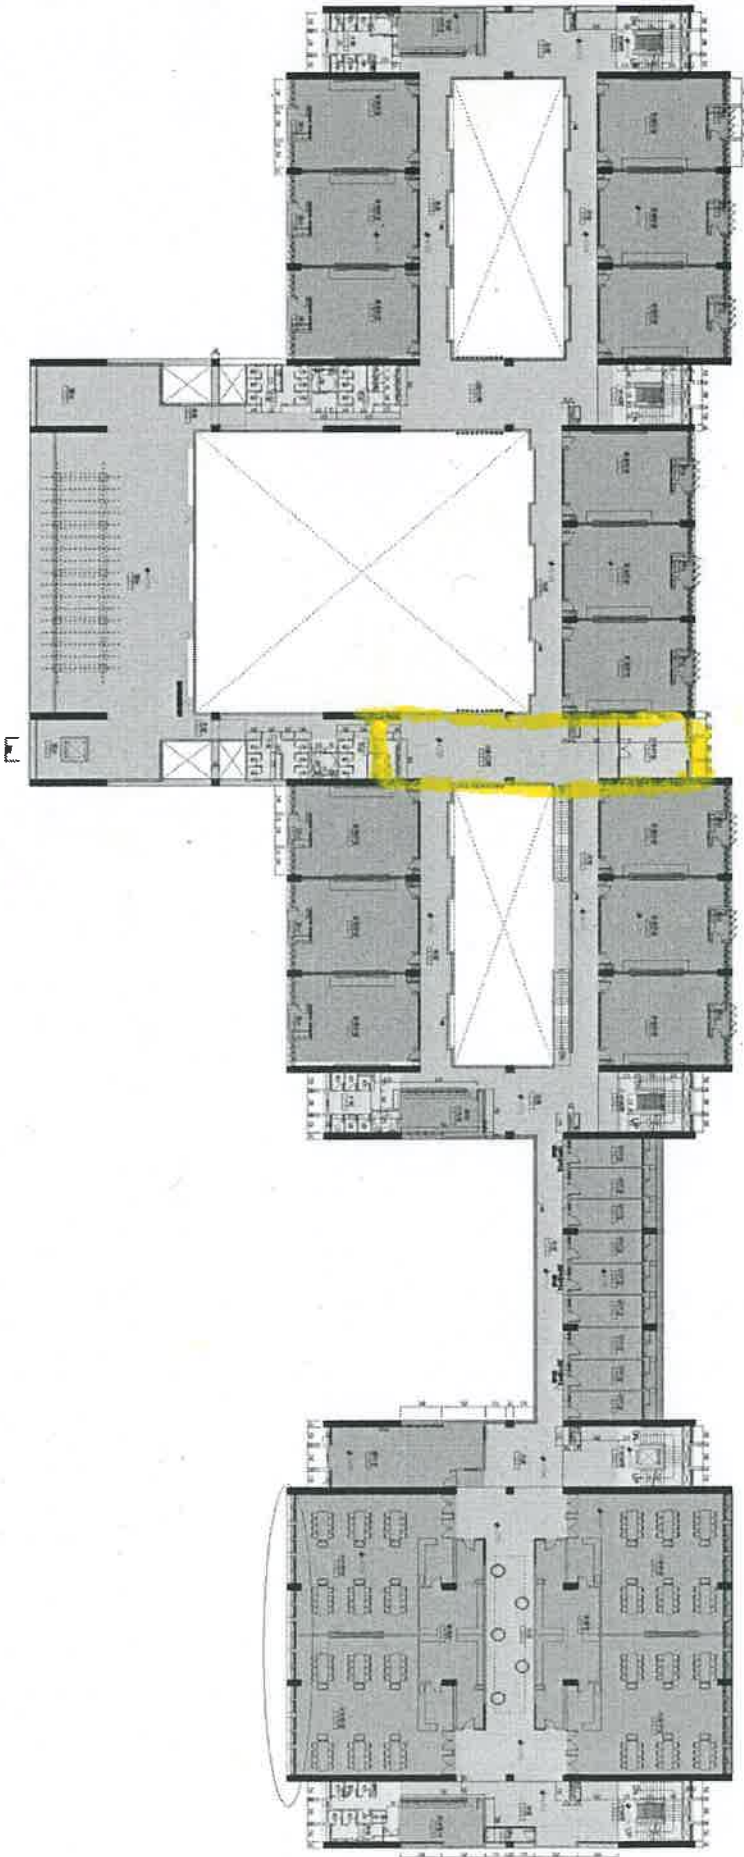


三.7.

一.1.教室旁女厕×1. 破厕×1

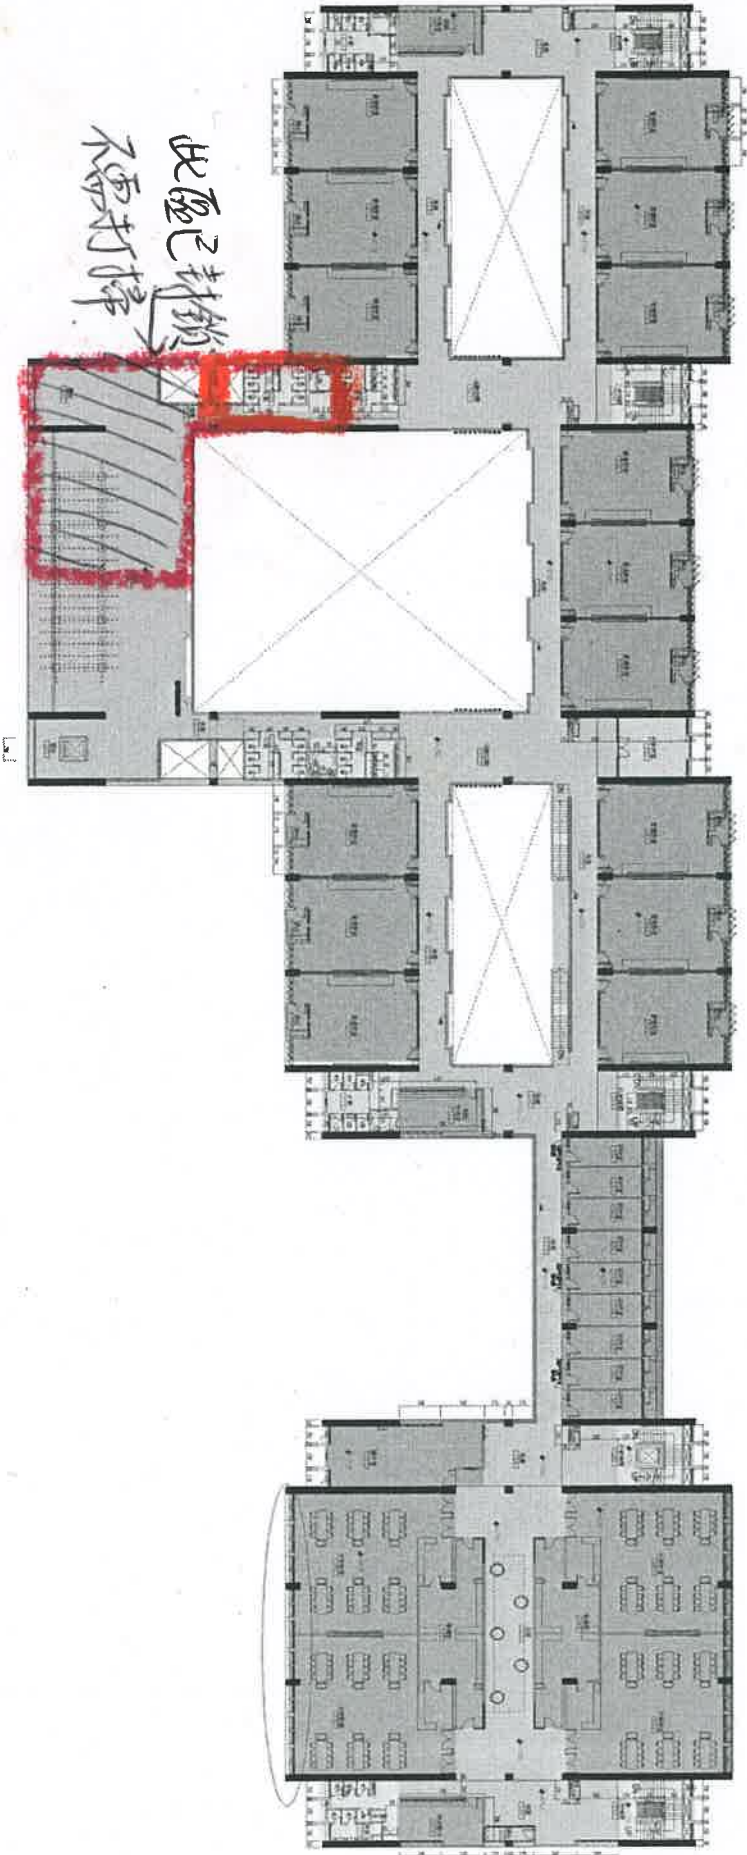


三休


综合球场外平面垃圾清理
 体育教师办公室外女厕
 重训室整理

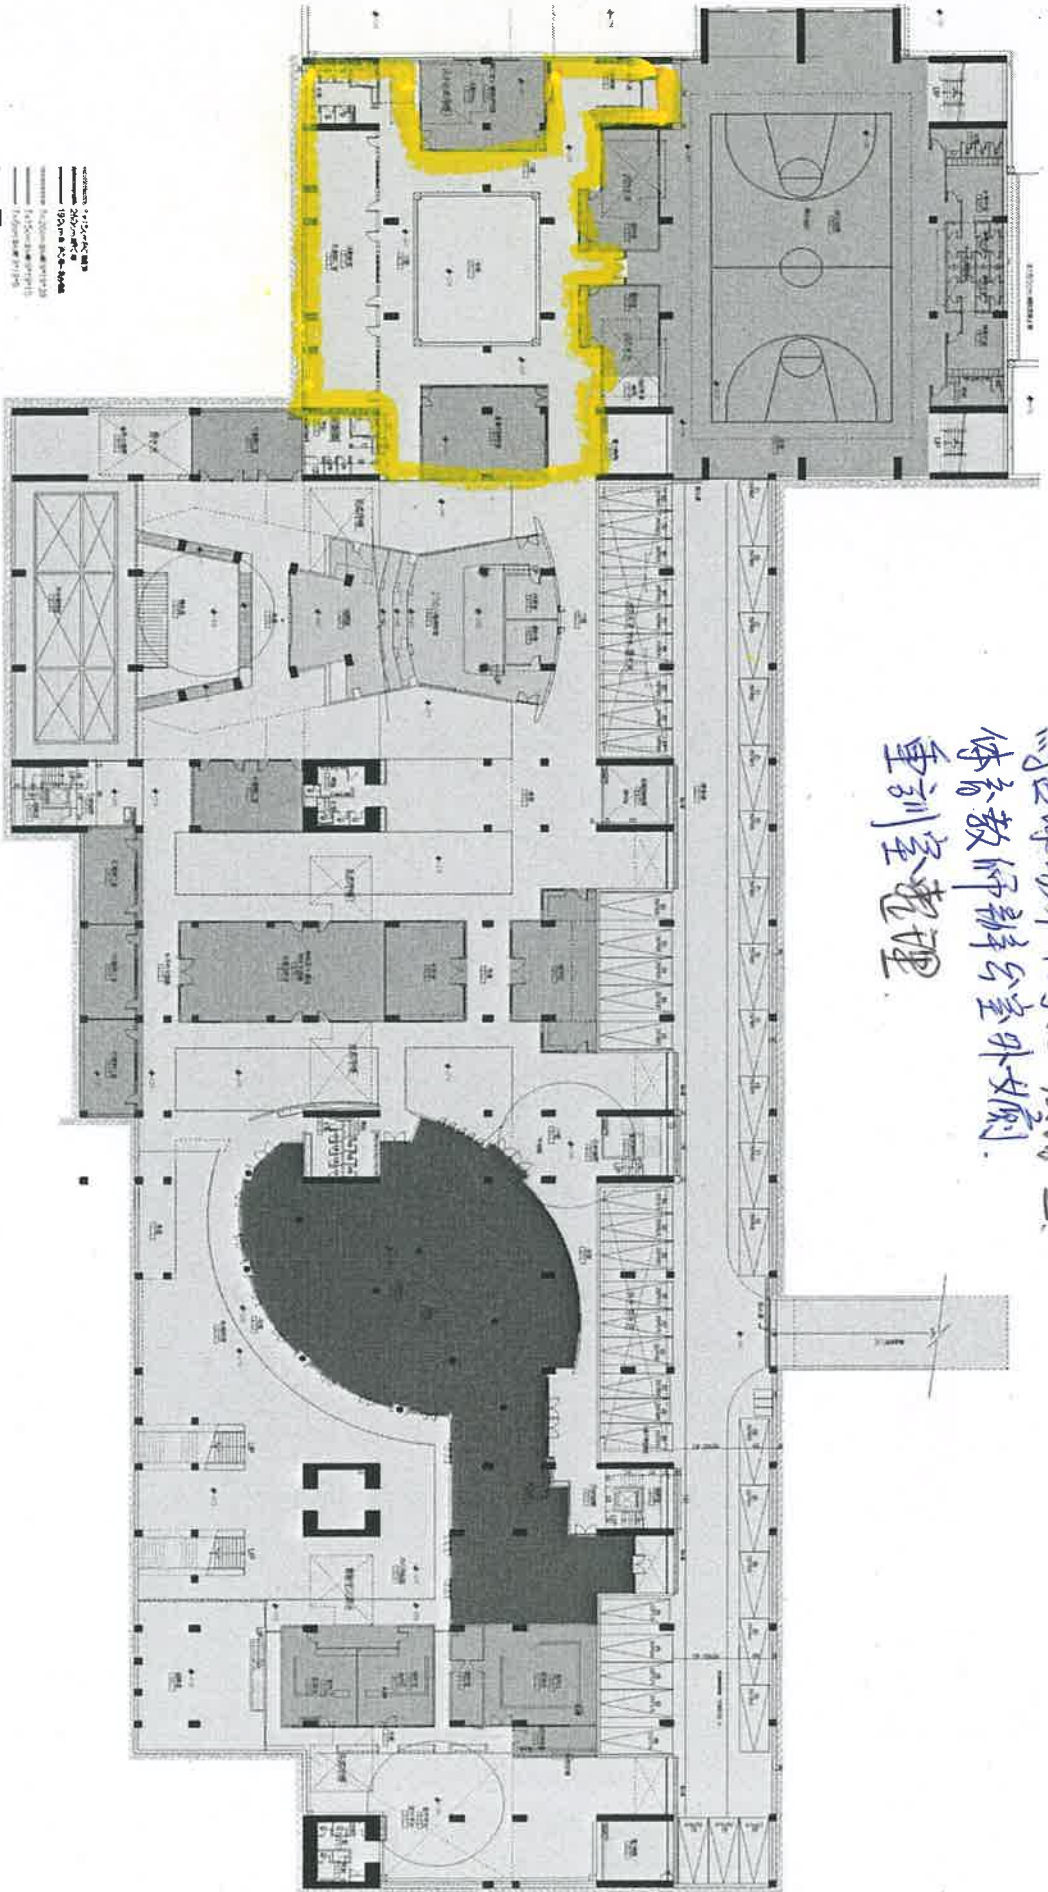

三信

地下樓層平面
男、女廁各1間

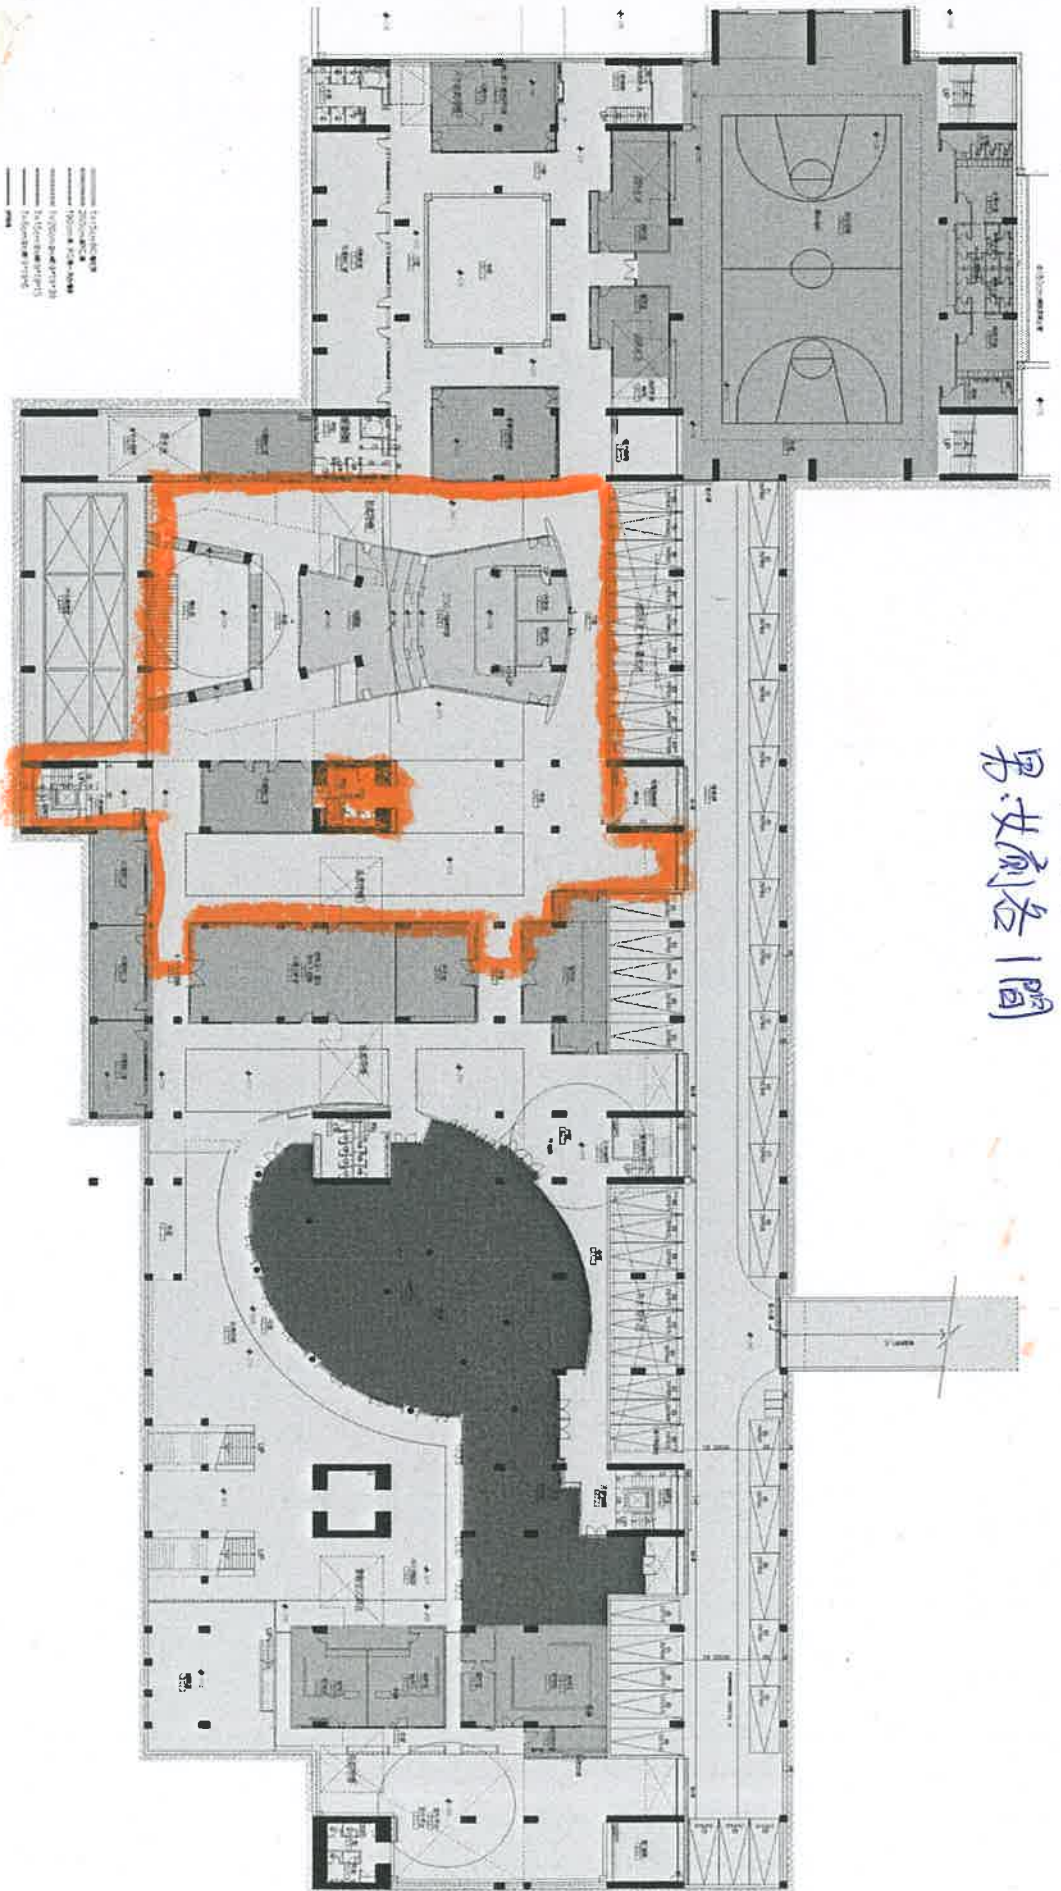

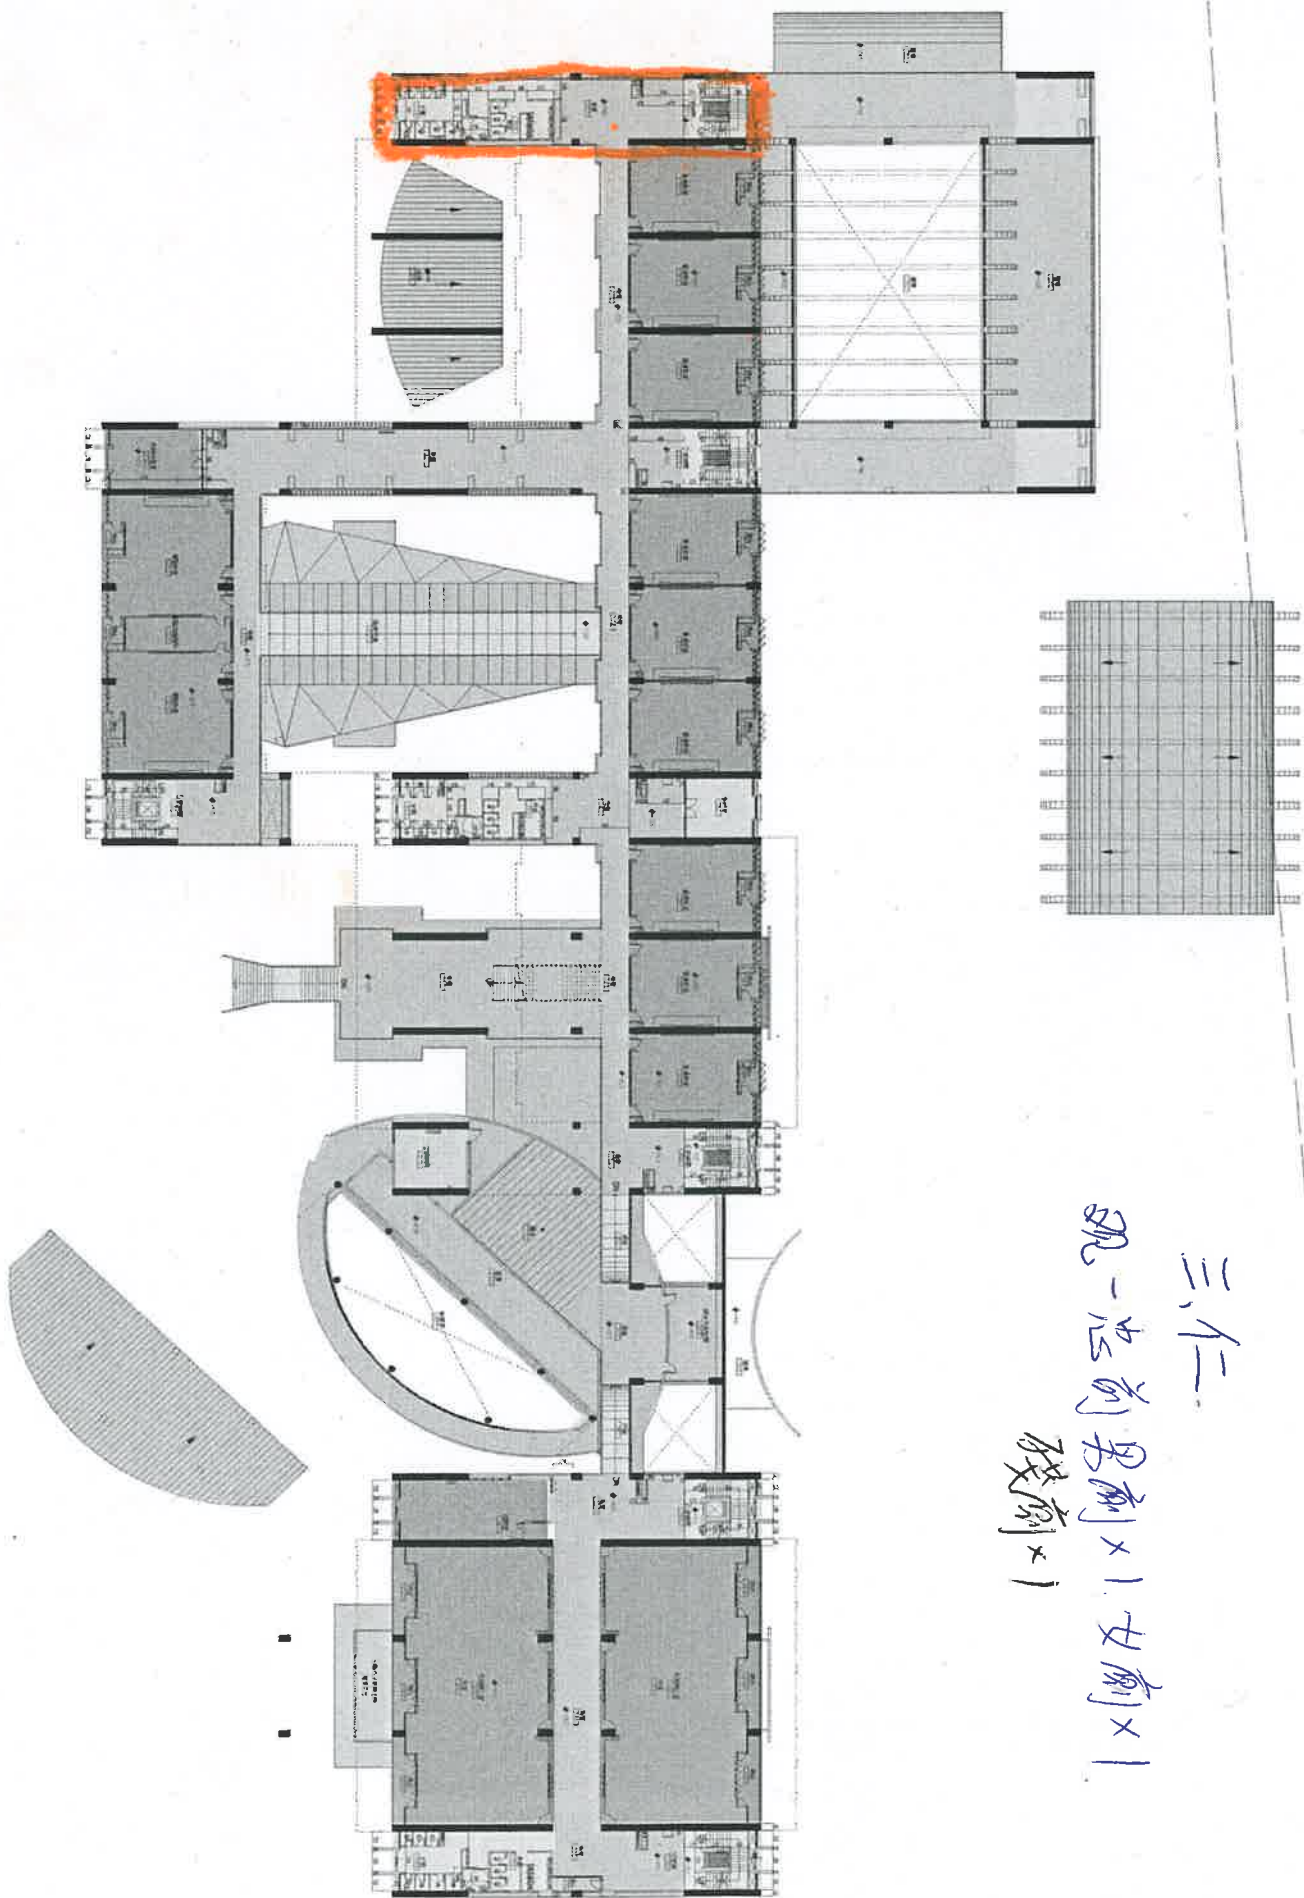


三、仁

观-忠前男厕×1.女厕×1.
残厕×1

三忠

校園外圍 誠正樓1樓女廁 操場外圍、迎峰台、中華路大門

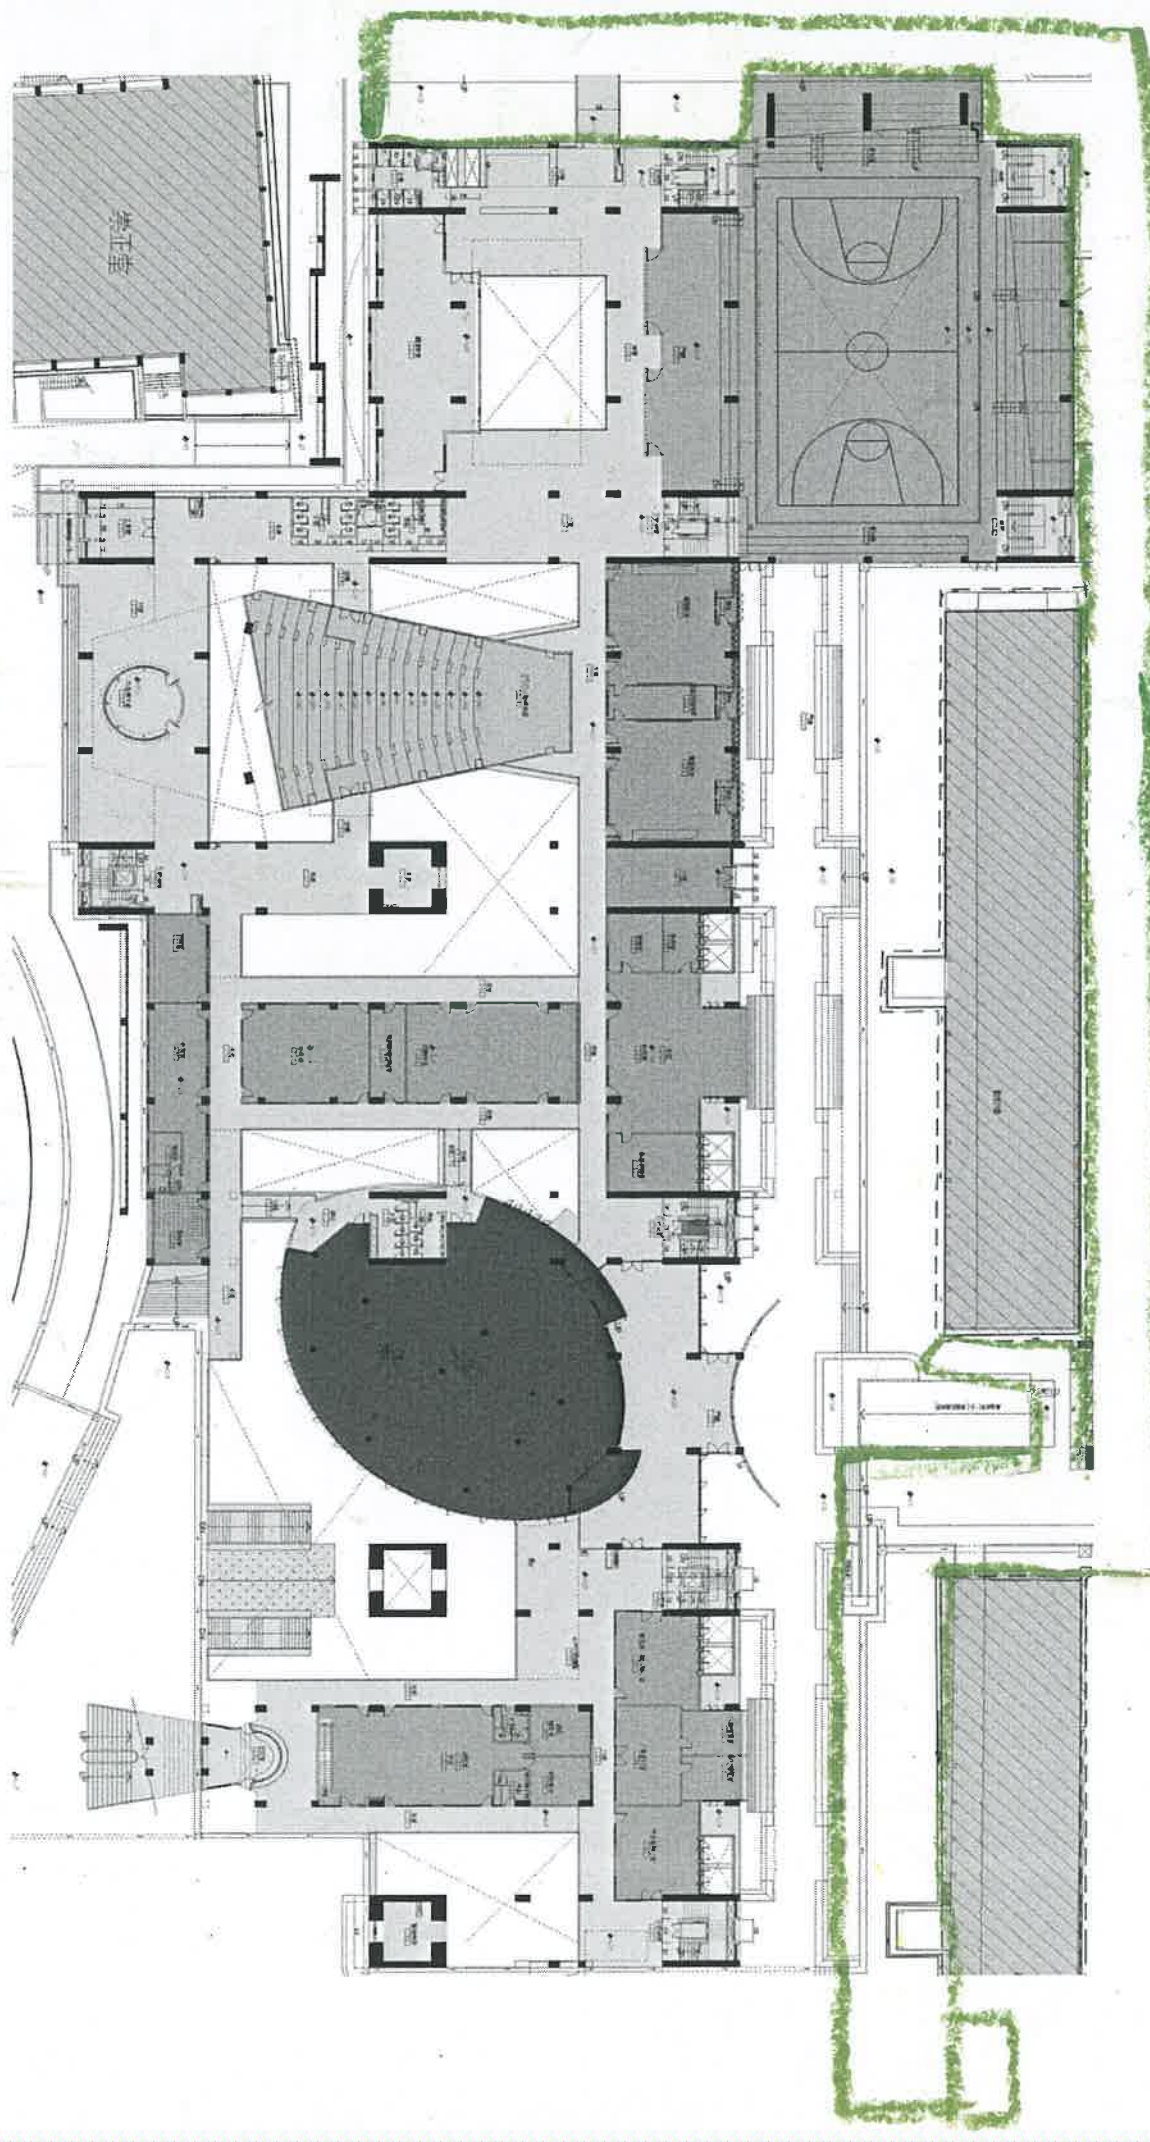

三、考

桌球室、女廁×1、

