



二、

校長室外男廁×1、女廁×1

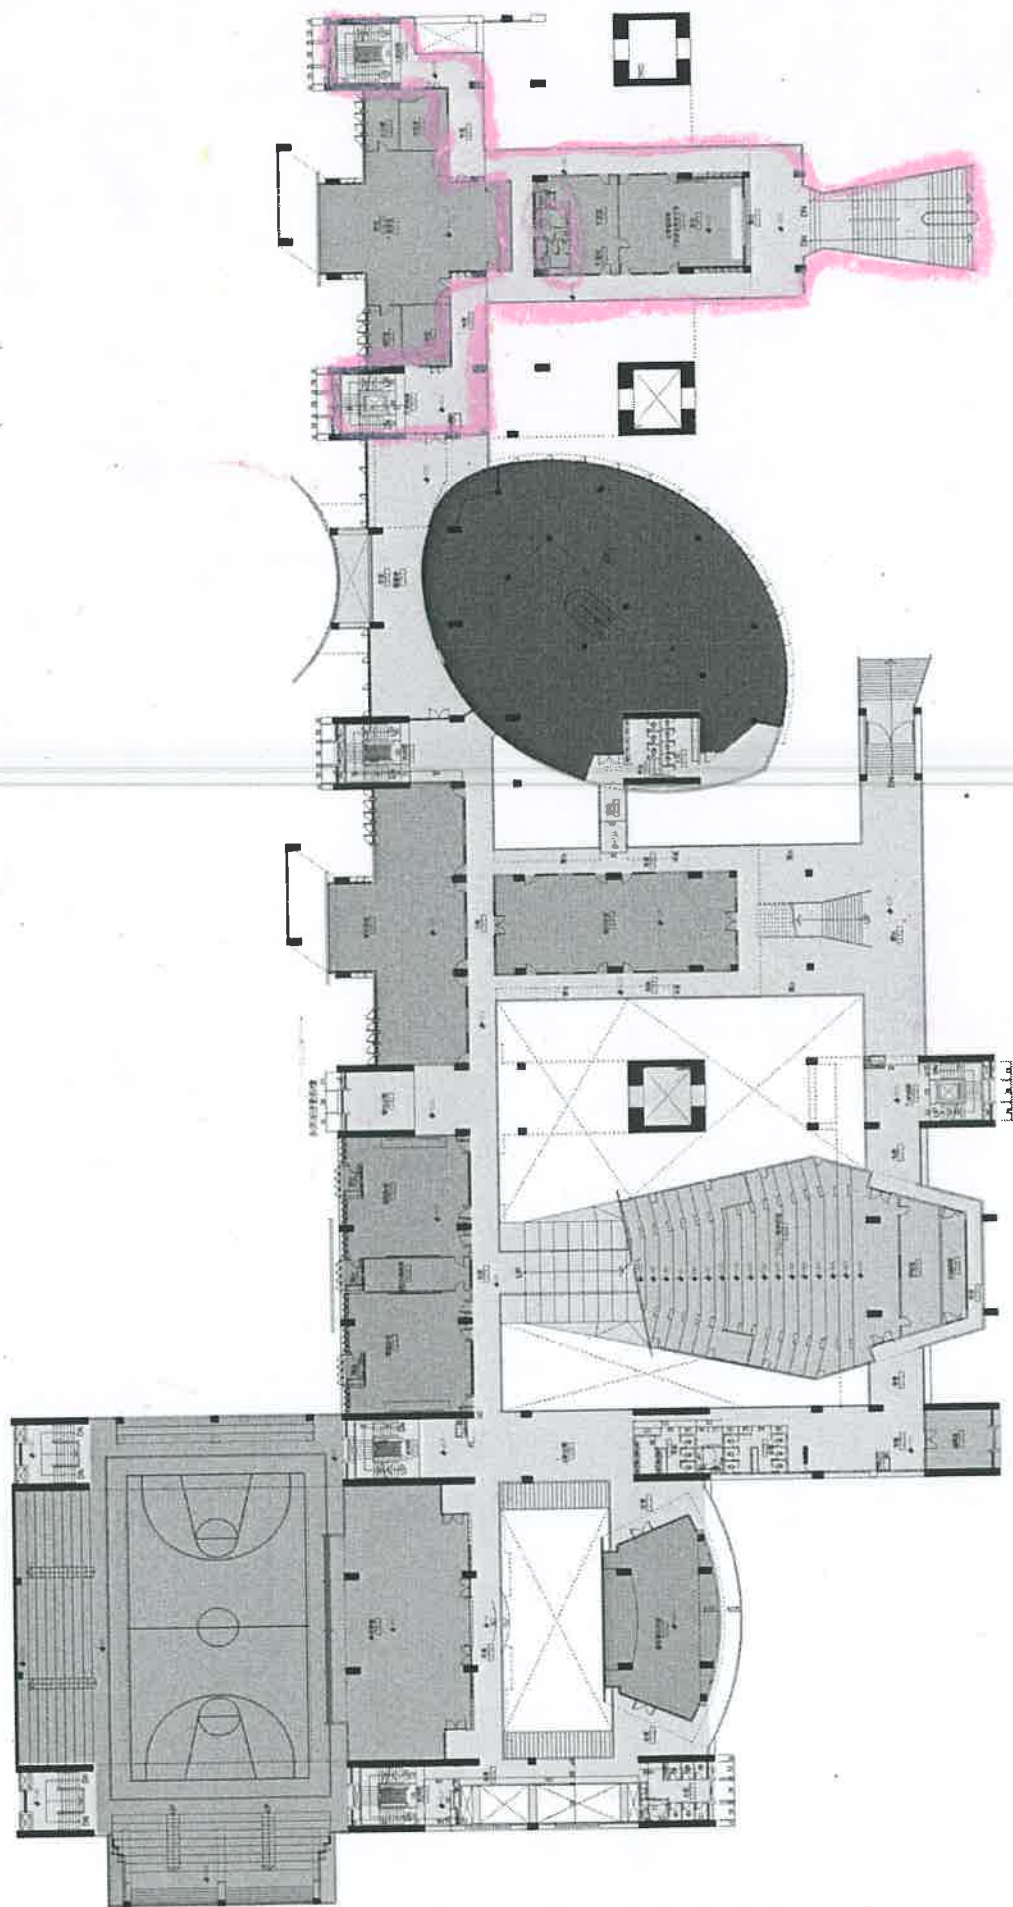


二、2


圖書館2樓男廁×1、女廁×1

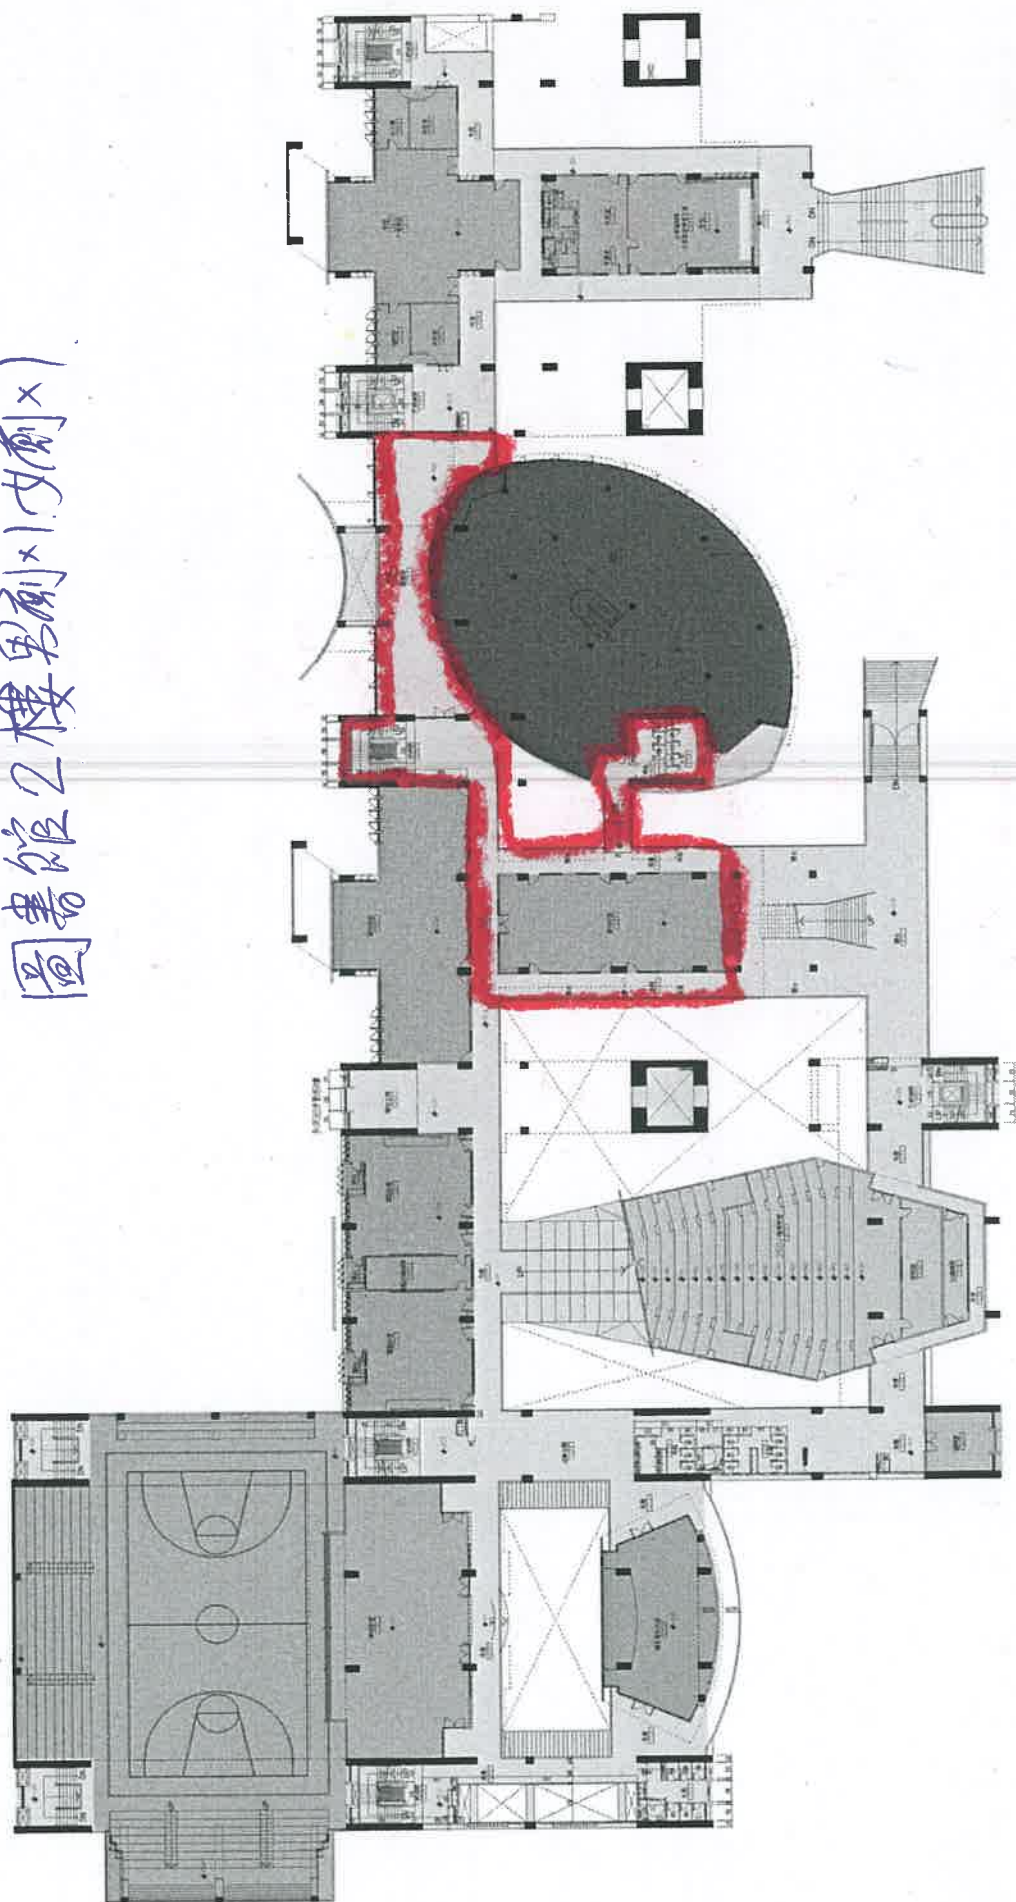

二.3



2樓校史室外

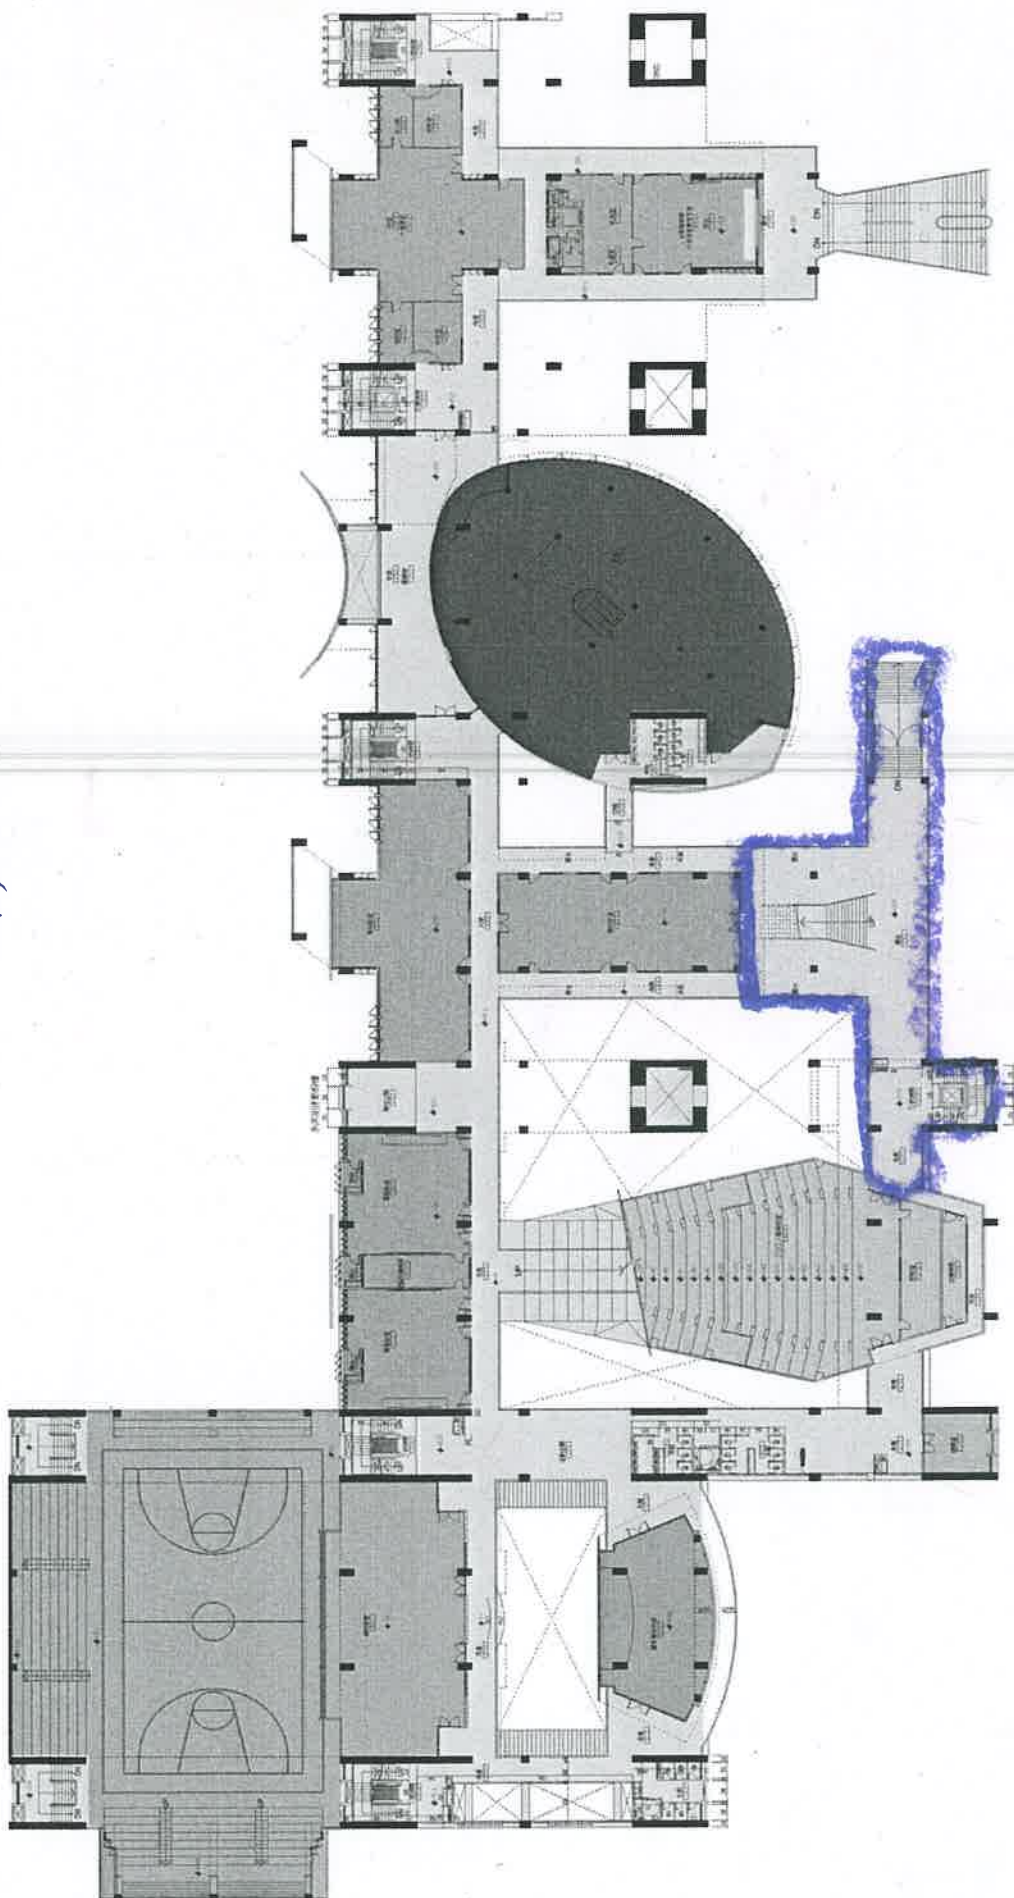

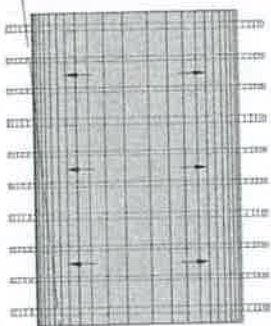


二. 3

3樓大看台

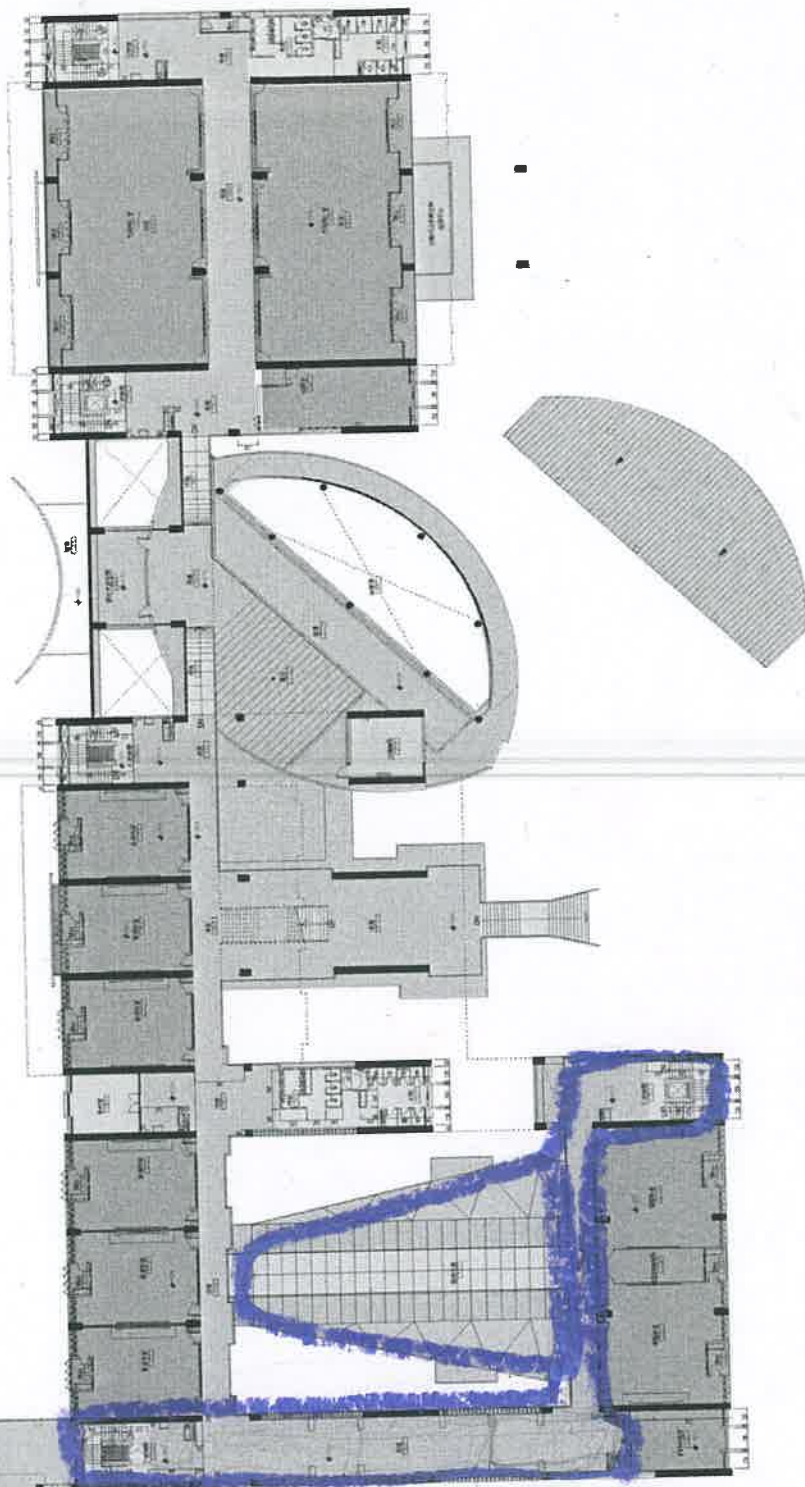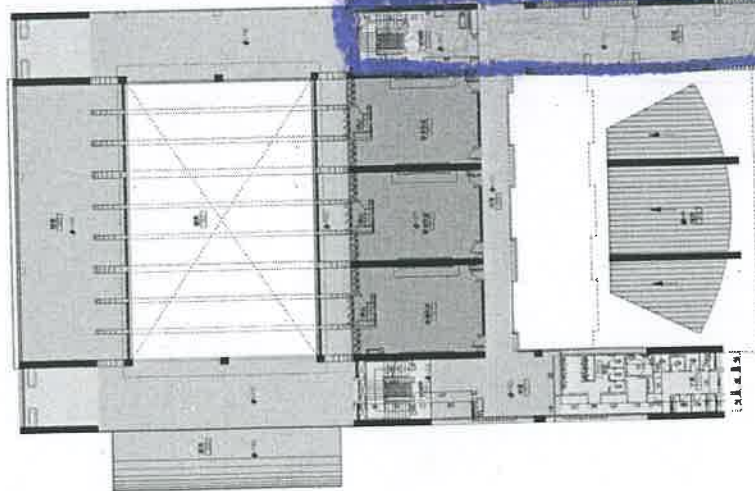


二.4.

二.4教室前方女廁.
教室前方走廊樓梯

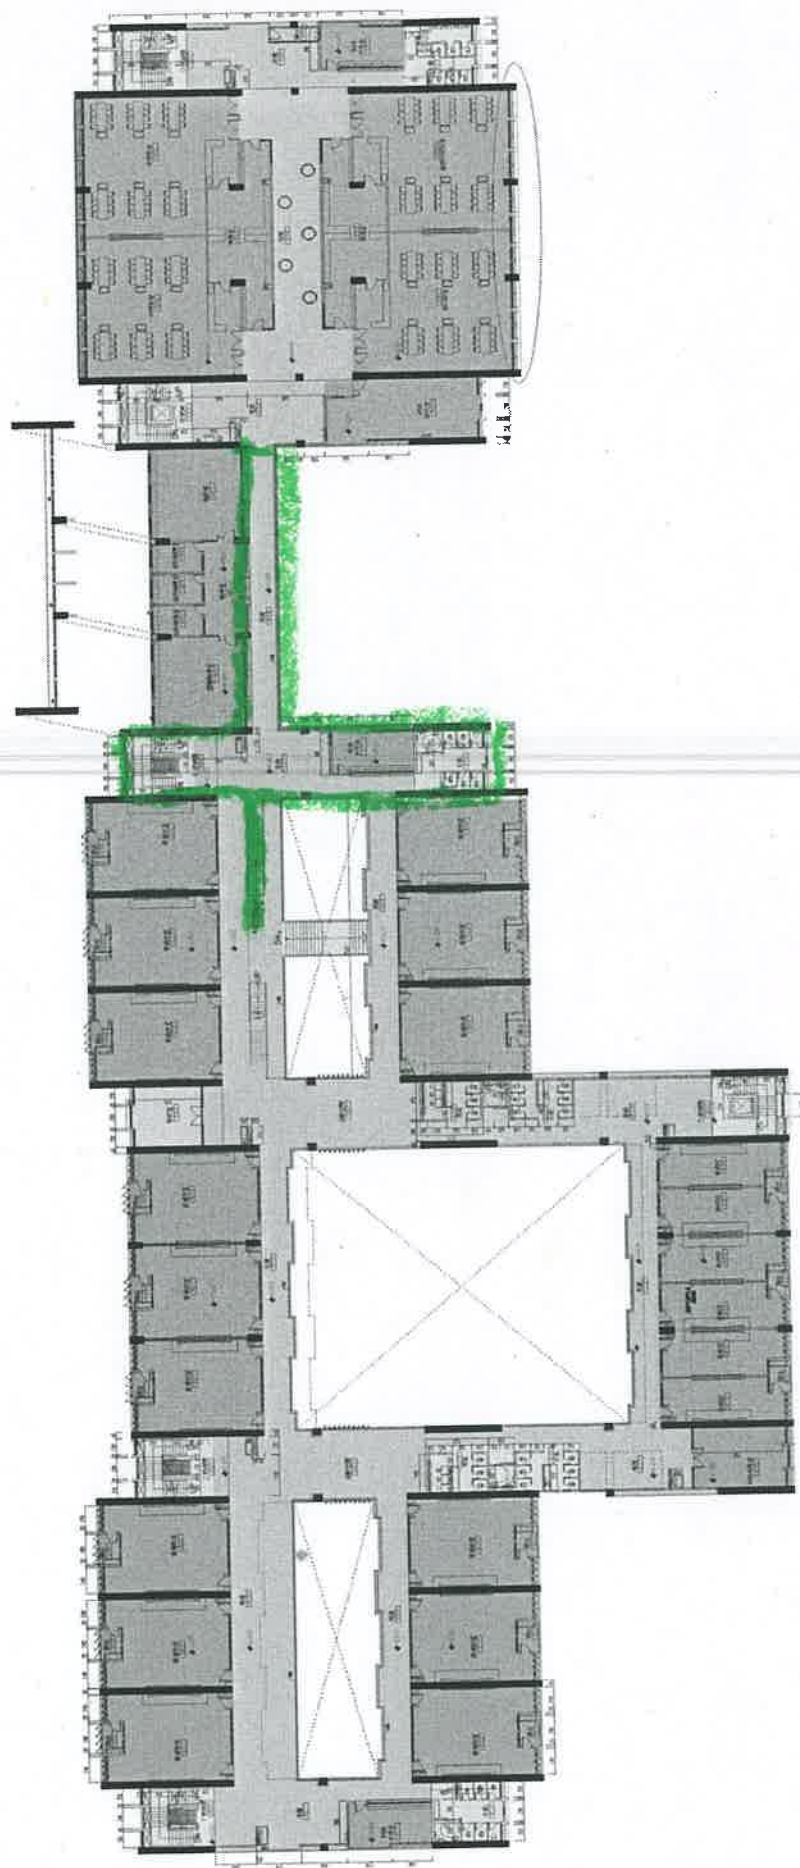

二五

4樓寶龍室旁女廁

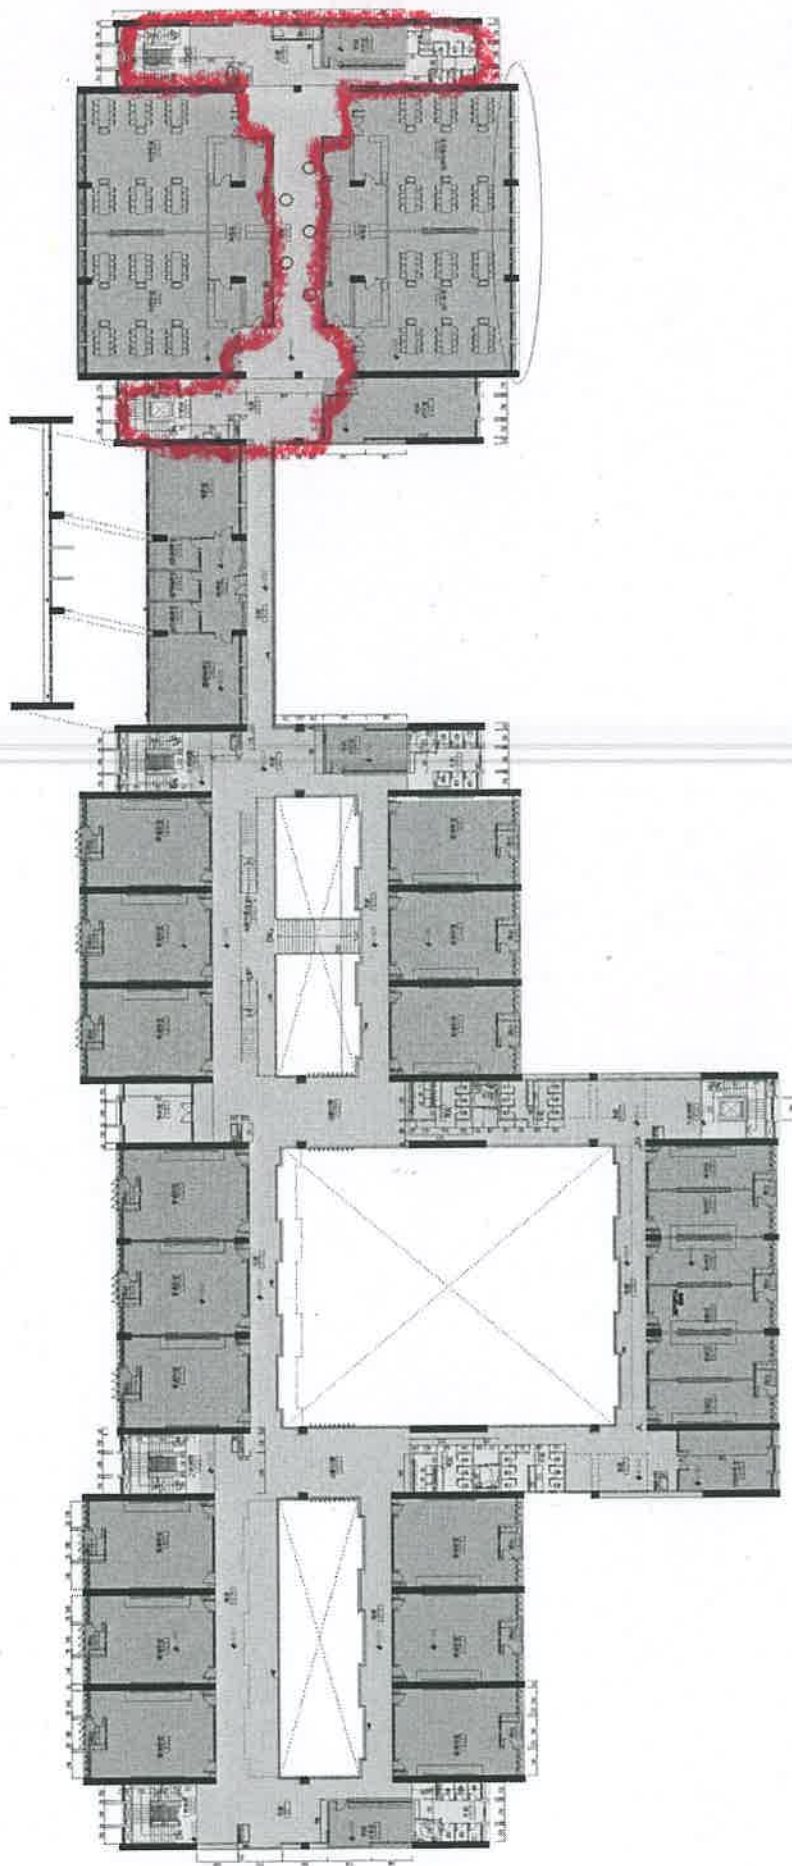


二.6.


二.6. 教室前方男廁×1. 女廁×1.

殘障廁×1

教室前方5樓樓梯

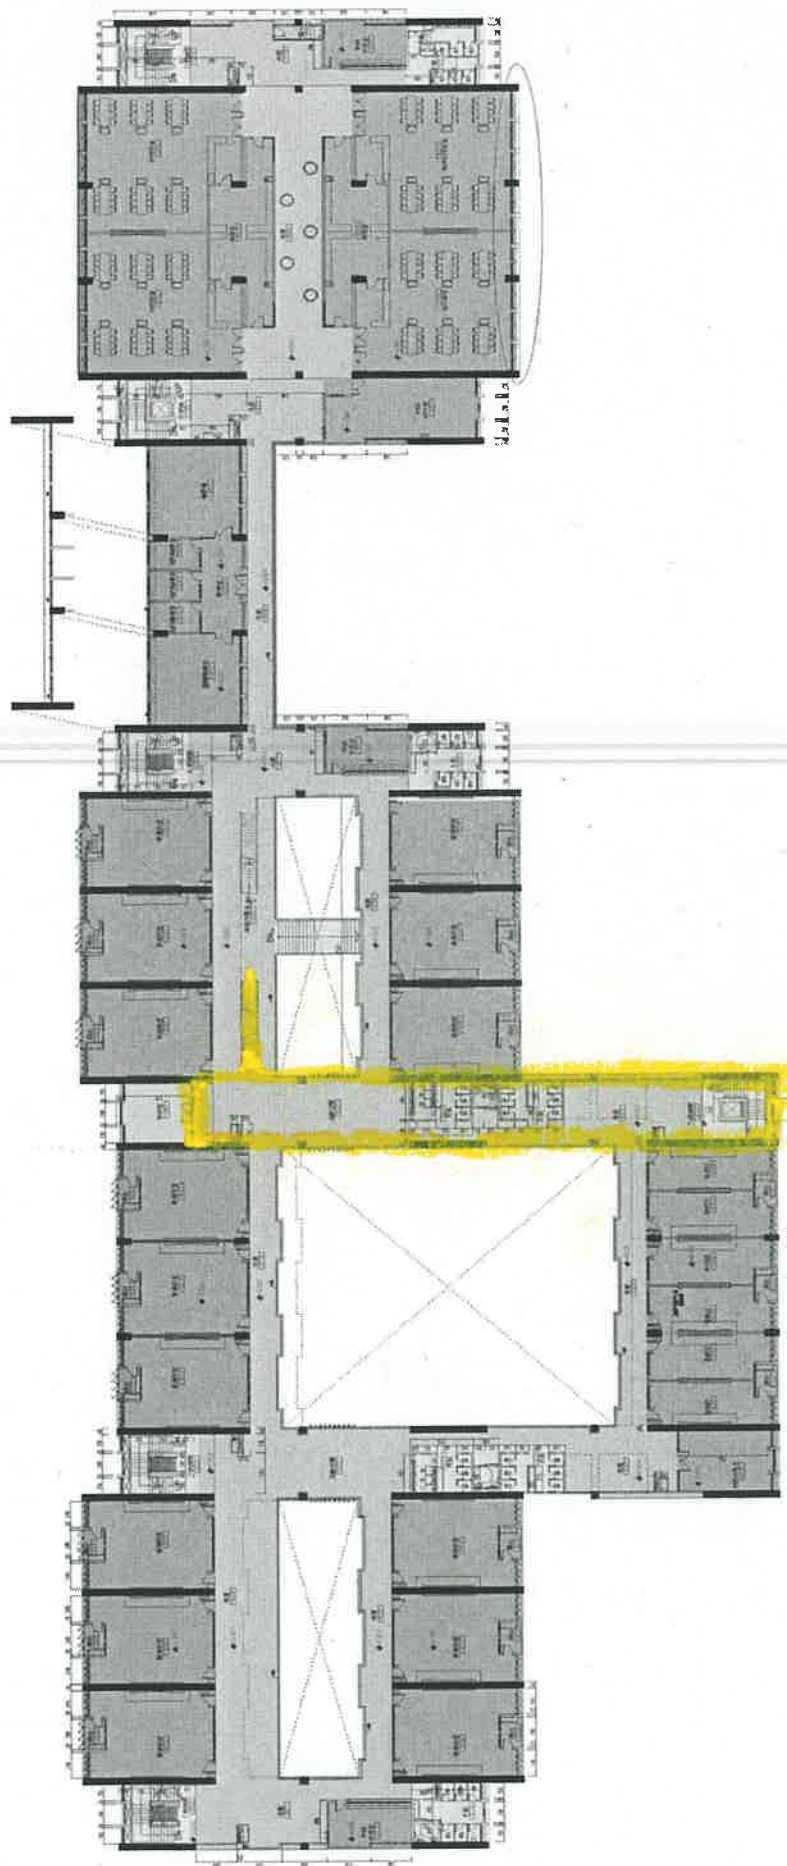


二. 17.
福利社旁劇×1. 女劇×1.

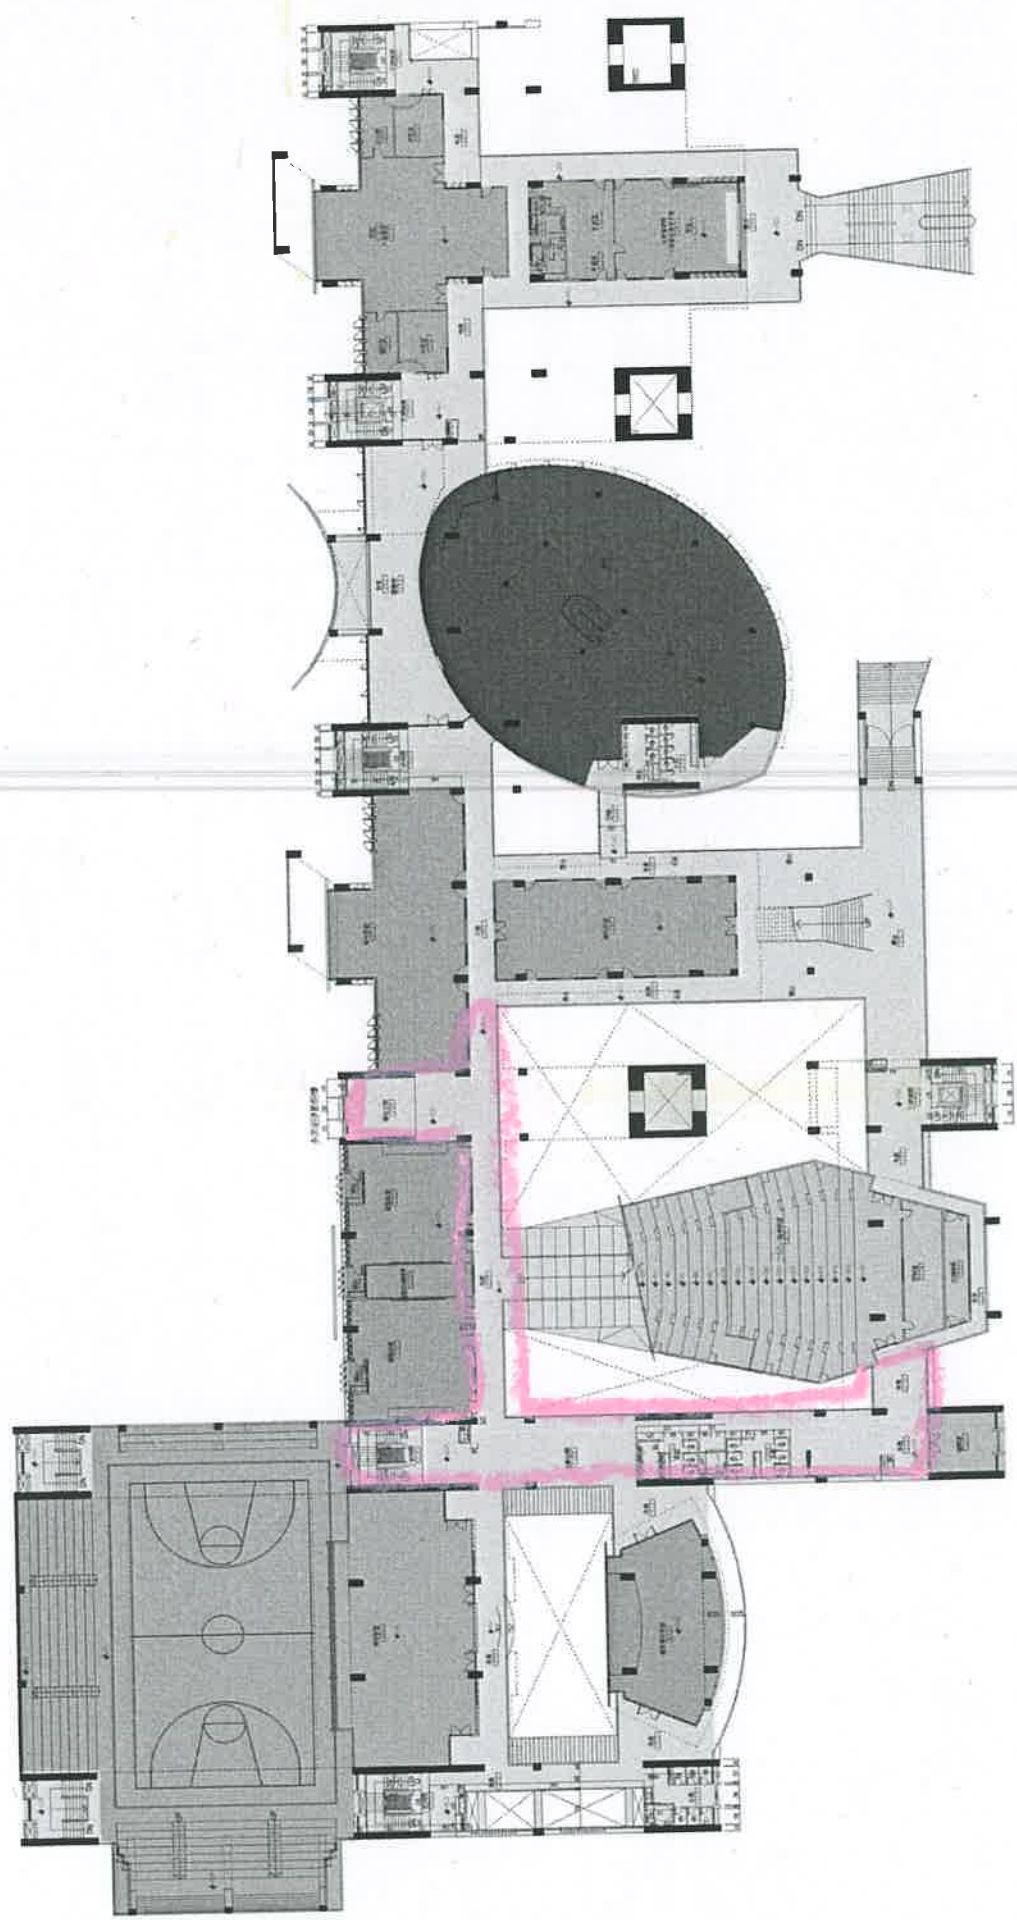

二信


三信男廁×1.女廁×1

殘廁×1

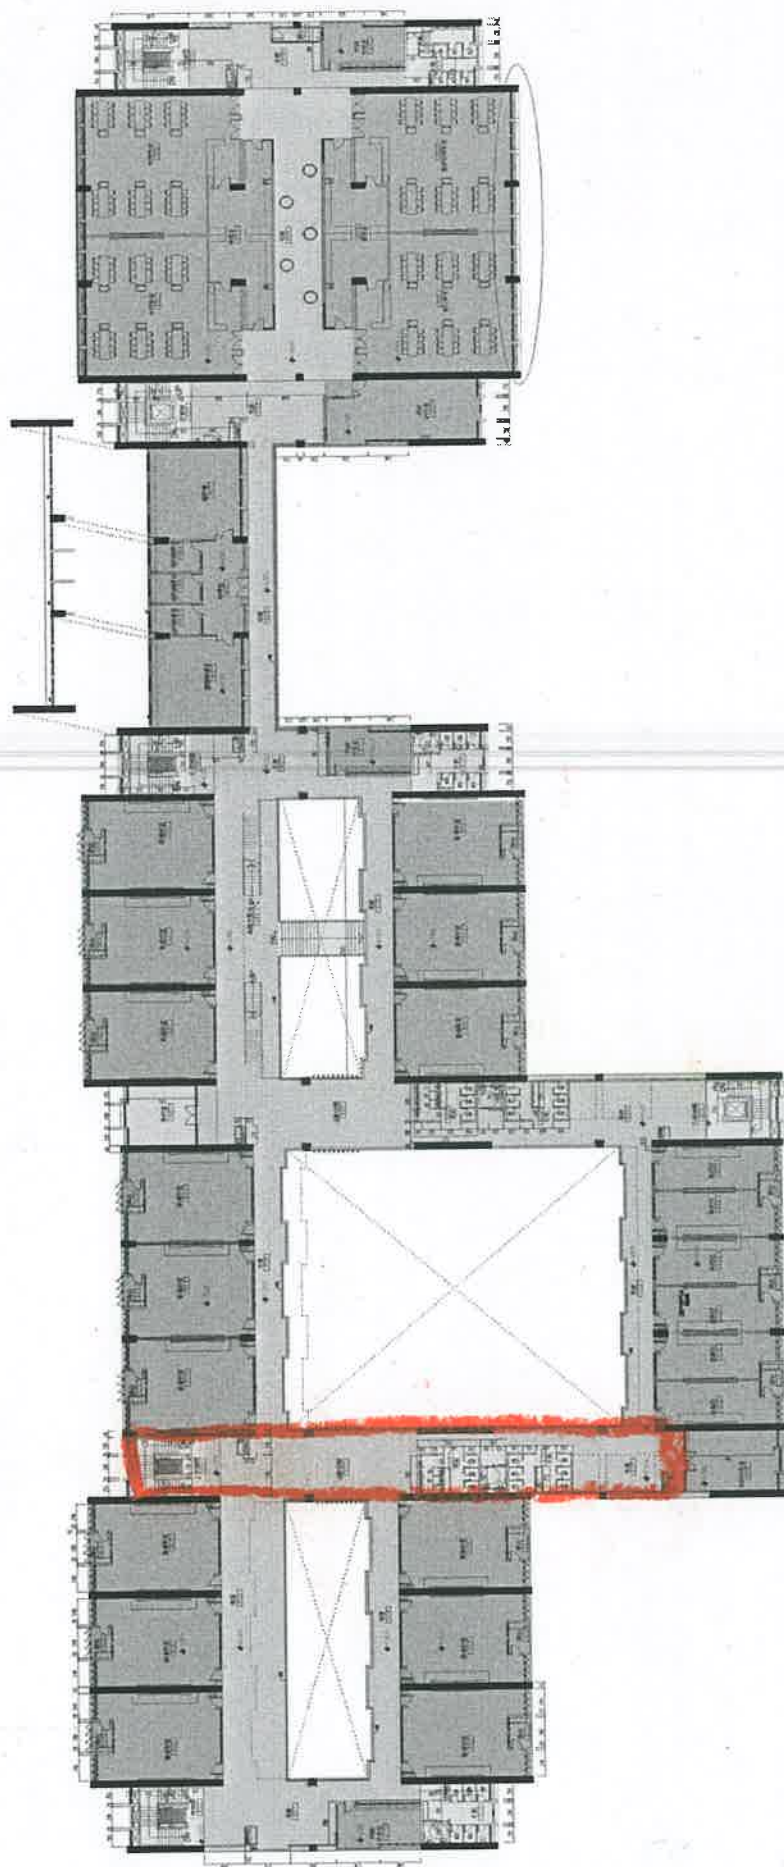

二忠 = 一信旁女廁 殘廁

③ 廁所前方走廊, 4F往3F樓梯間

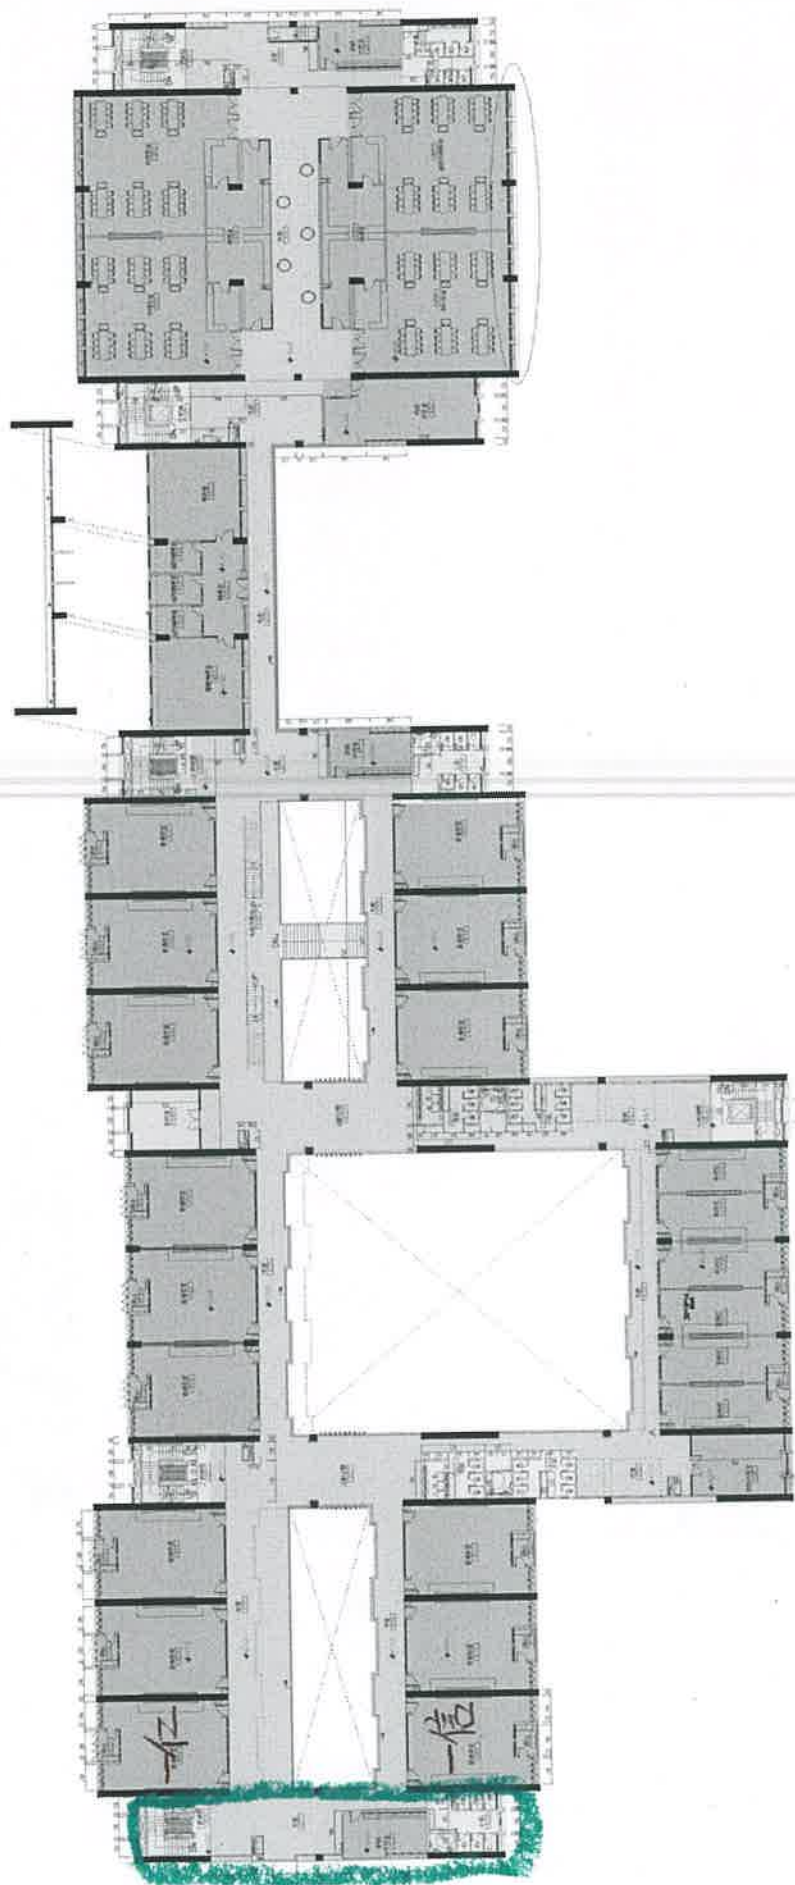

4F.
西側

- ① 二孝 = 校園外圍
- ② 操場外圍
- ③ 迎陽台 中華路大馬路

