



三 1

一. 教室男女厕各1. 破厕各1.

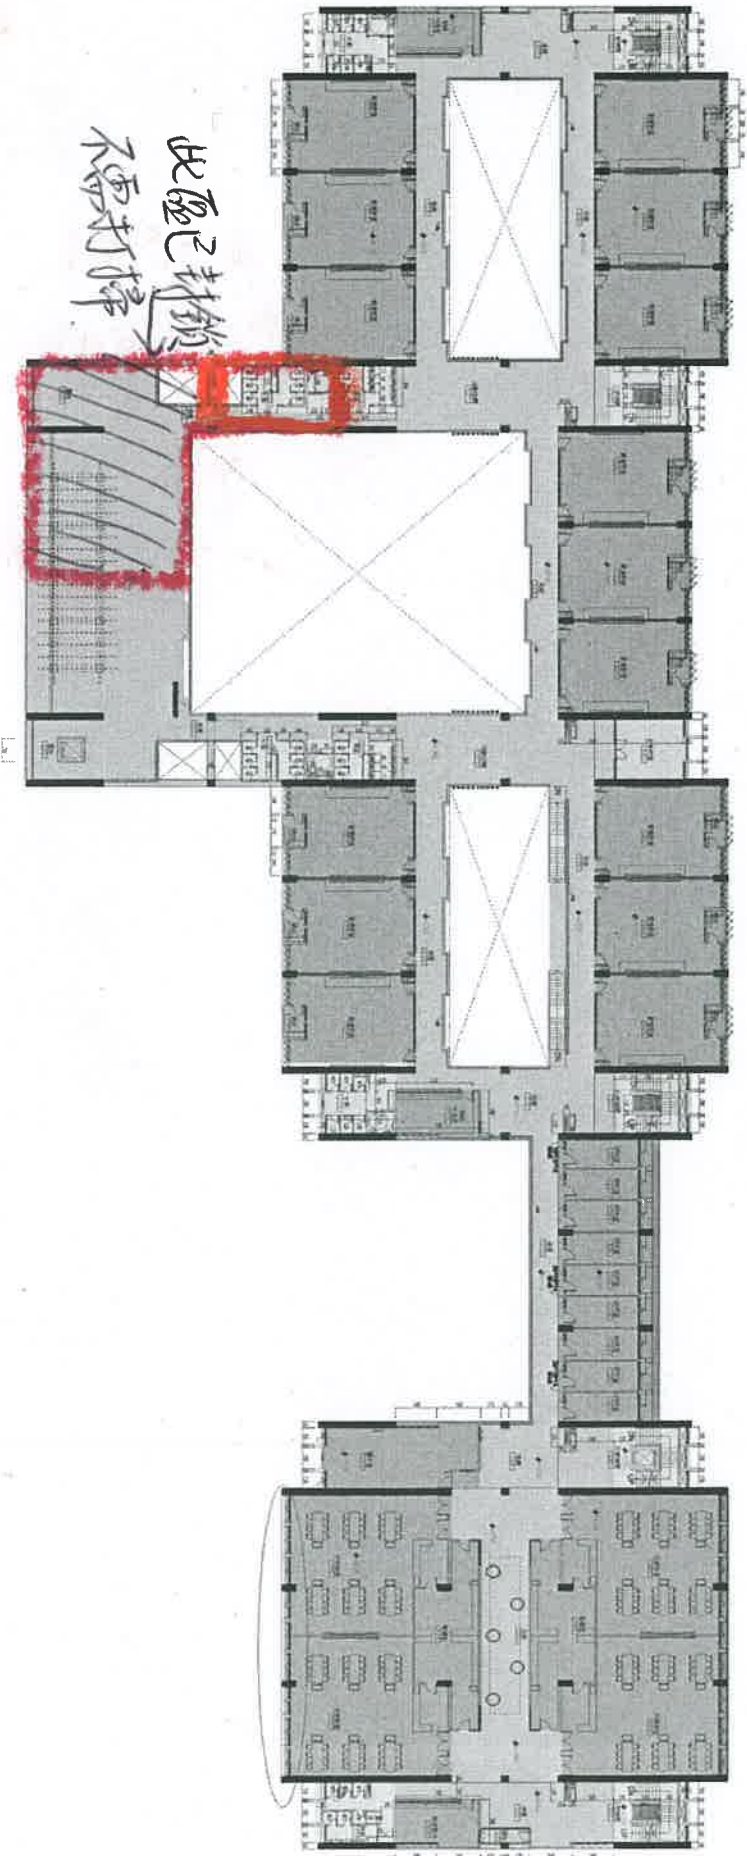


三.2

一.3 教室男女厕

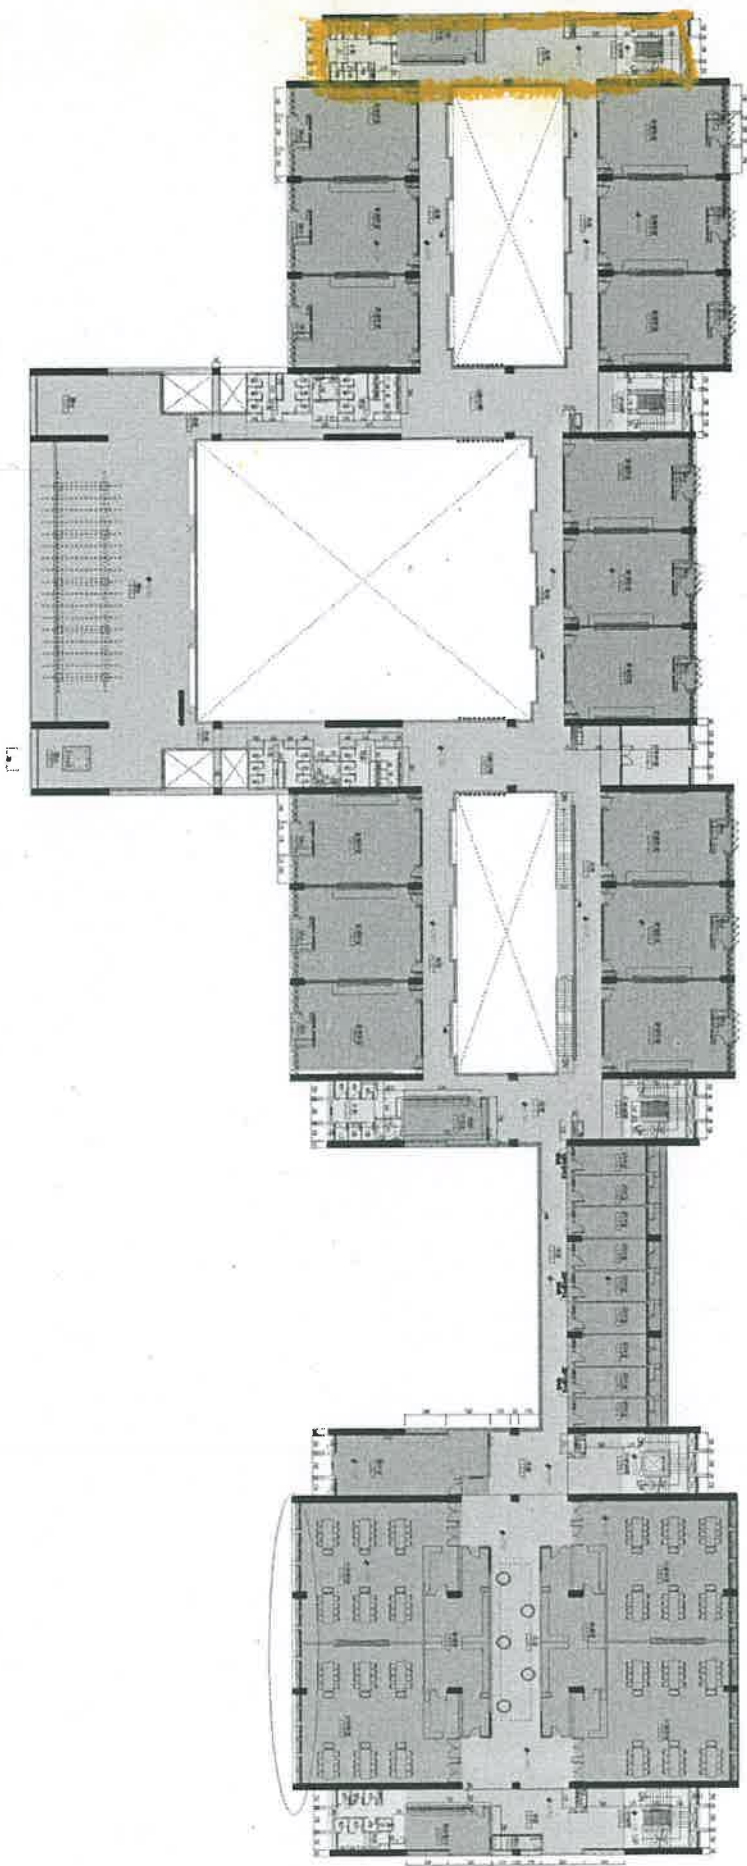


三、3

三、3教室女厕×1. 残厕×1

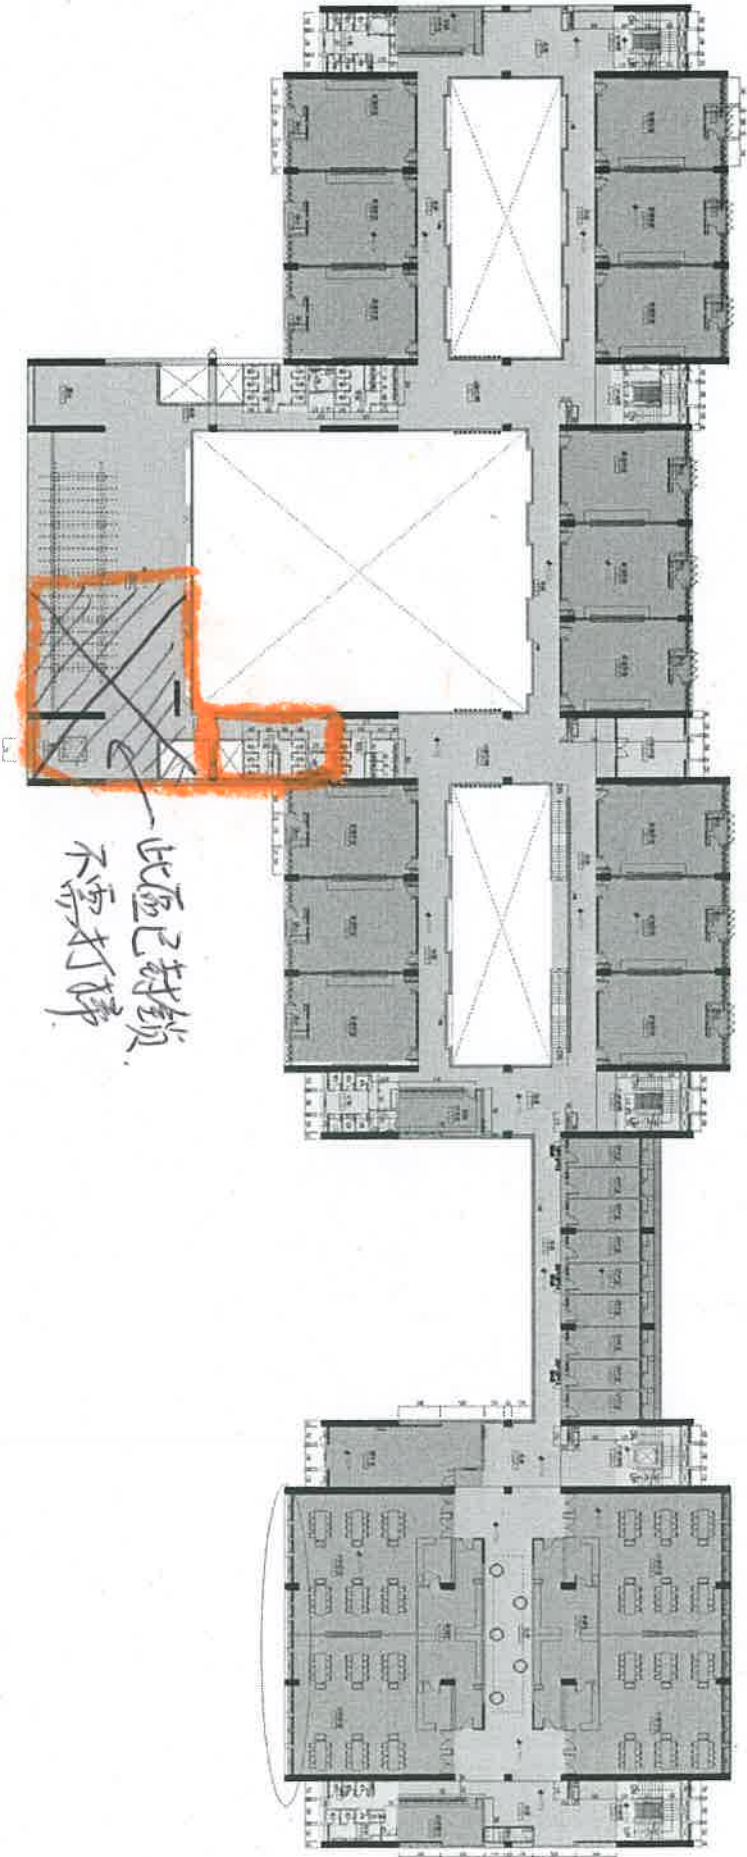


三、4

三、4 教室前方走廊

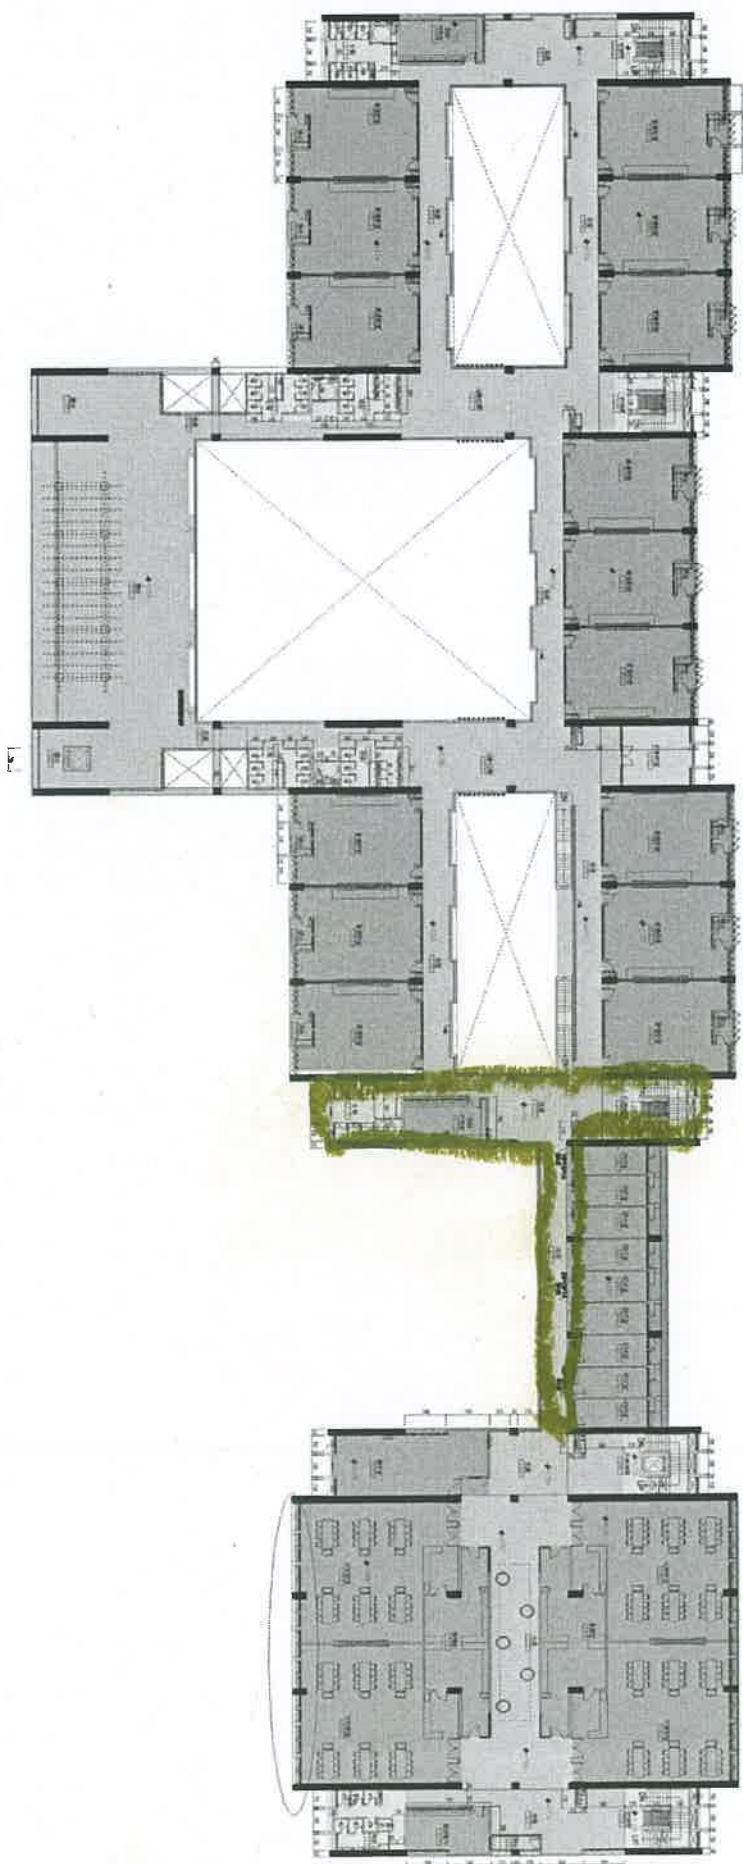


三、5

5楼宾馆室外男厕。

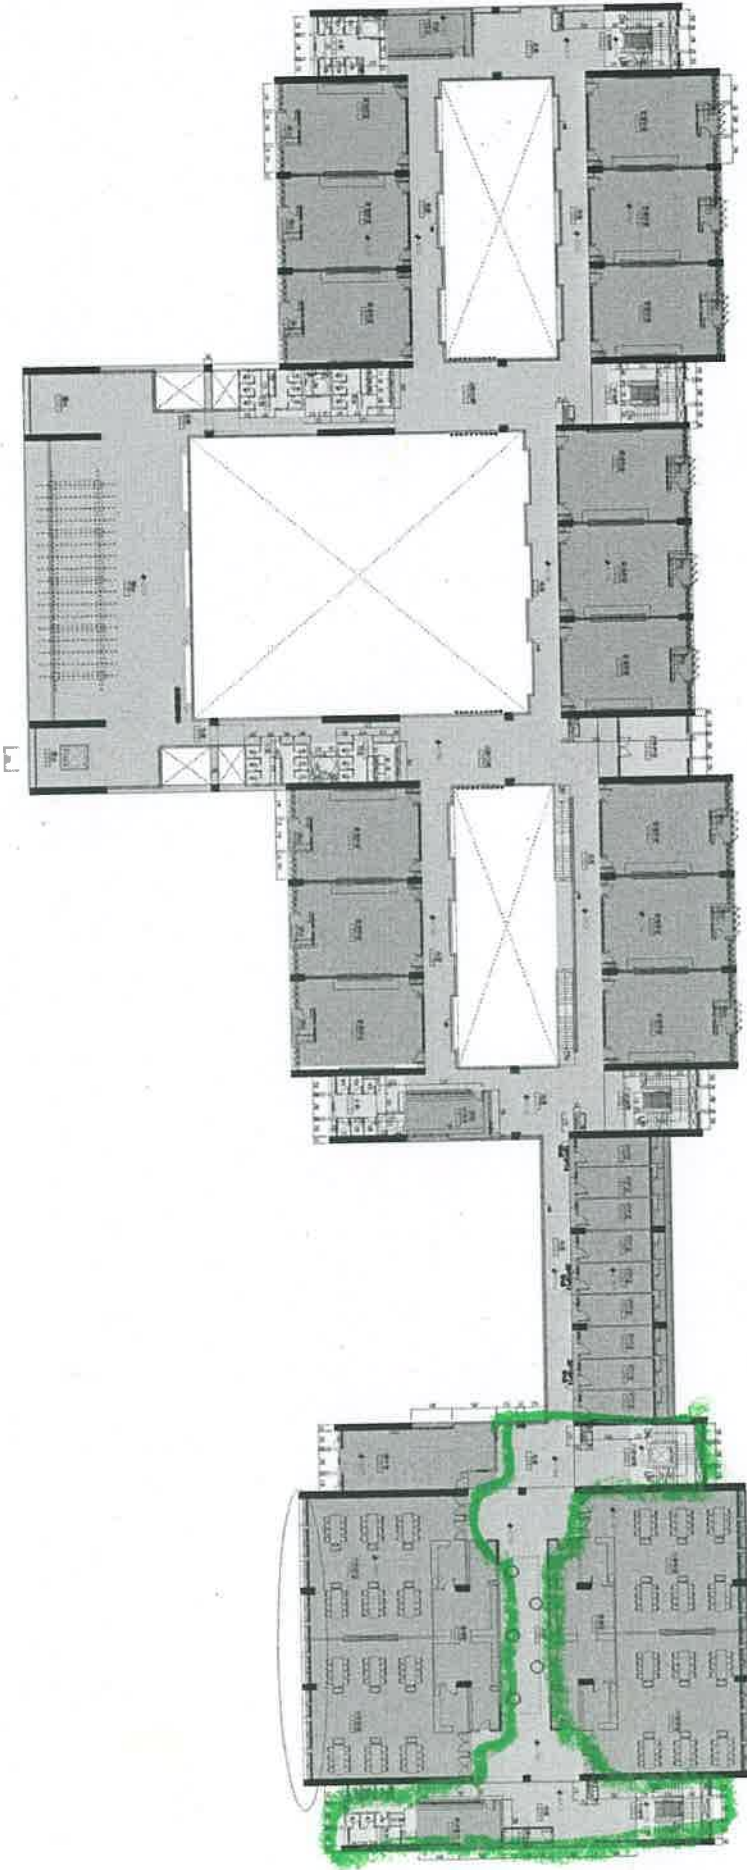


三.6.

三.6 教室前男厕.

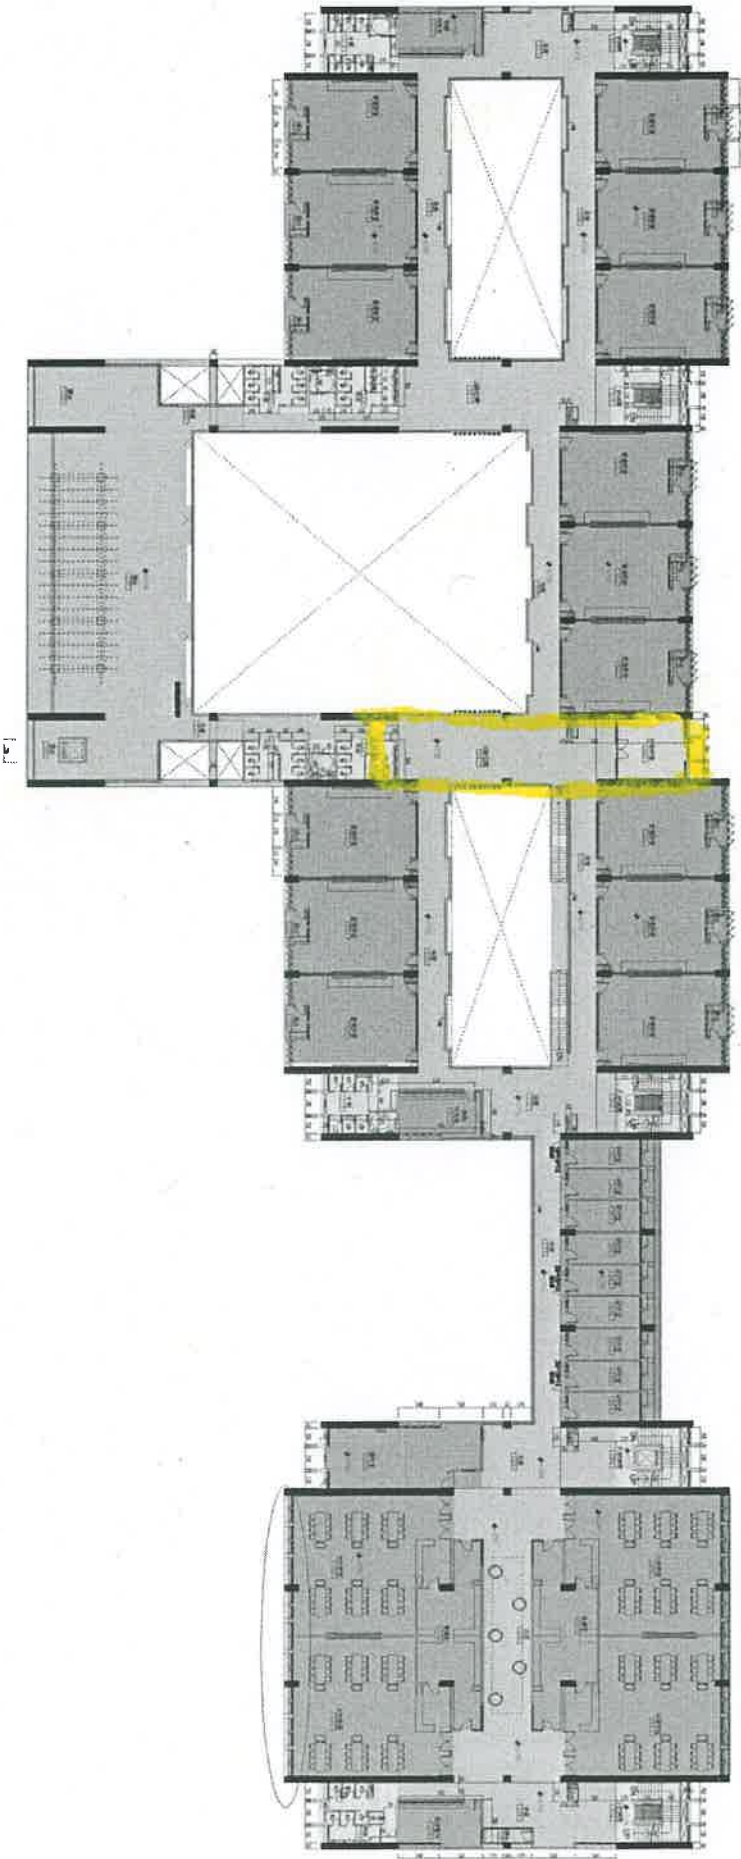


三. 7.

一. 1. 教室旁男厕.

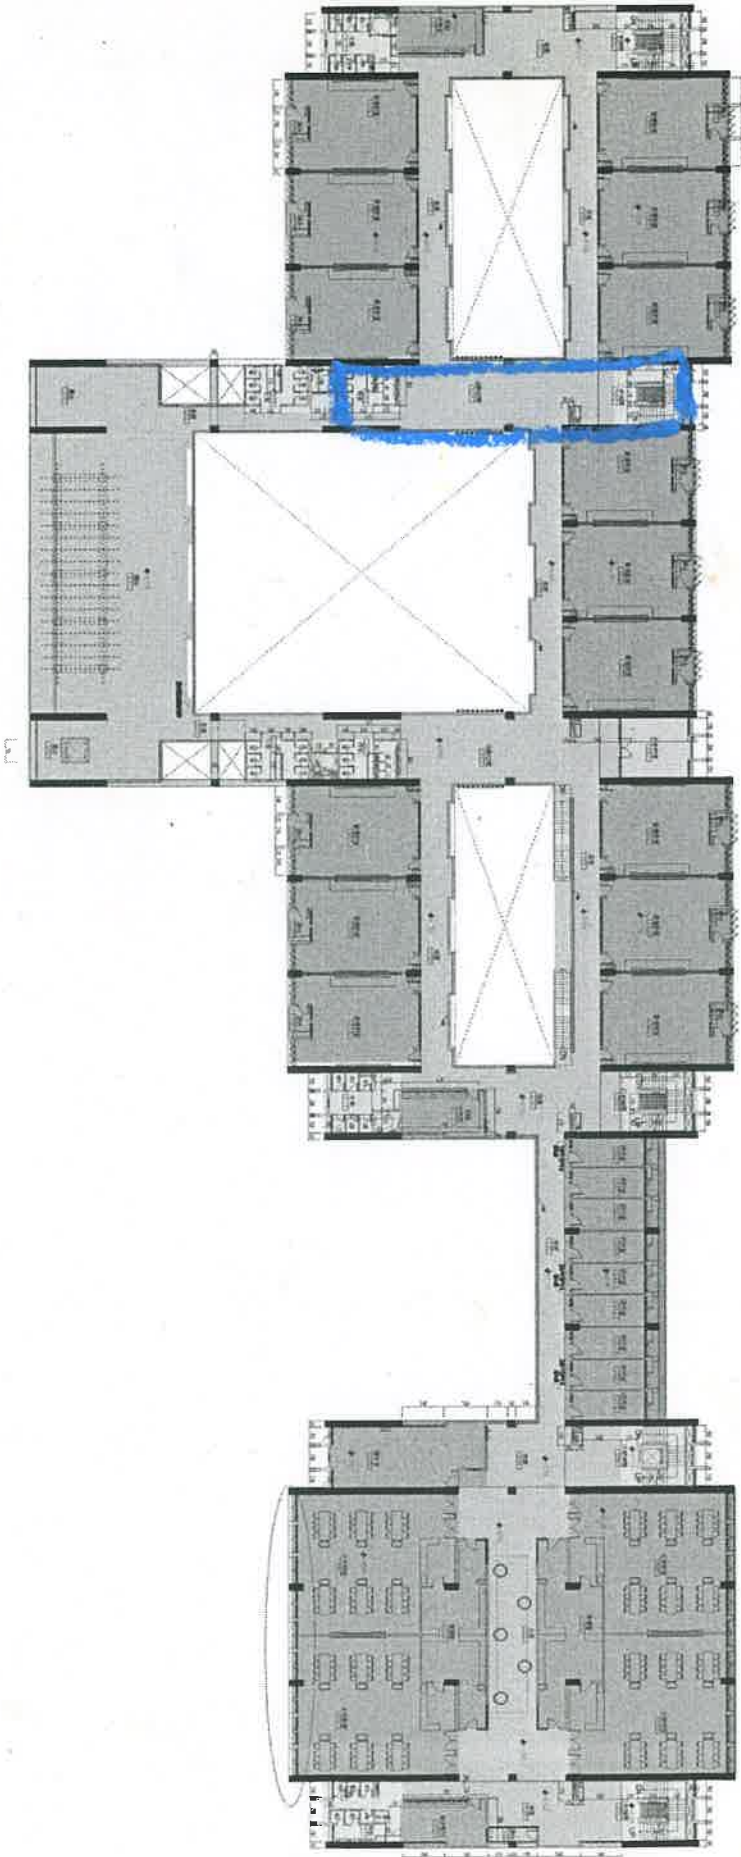



三忠 = 黃色區域
 三孝 = 綠色區域
 P.S. 下學期兩班互換區域

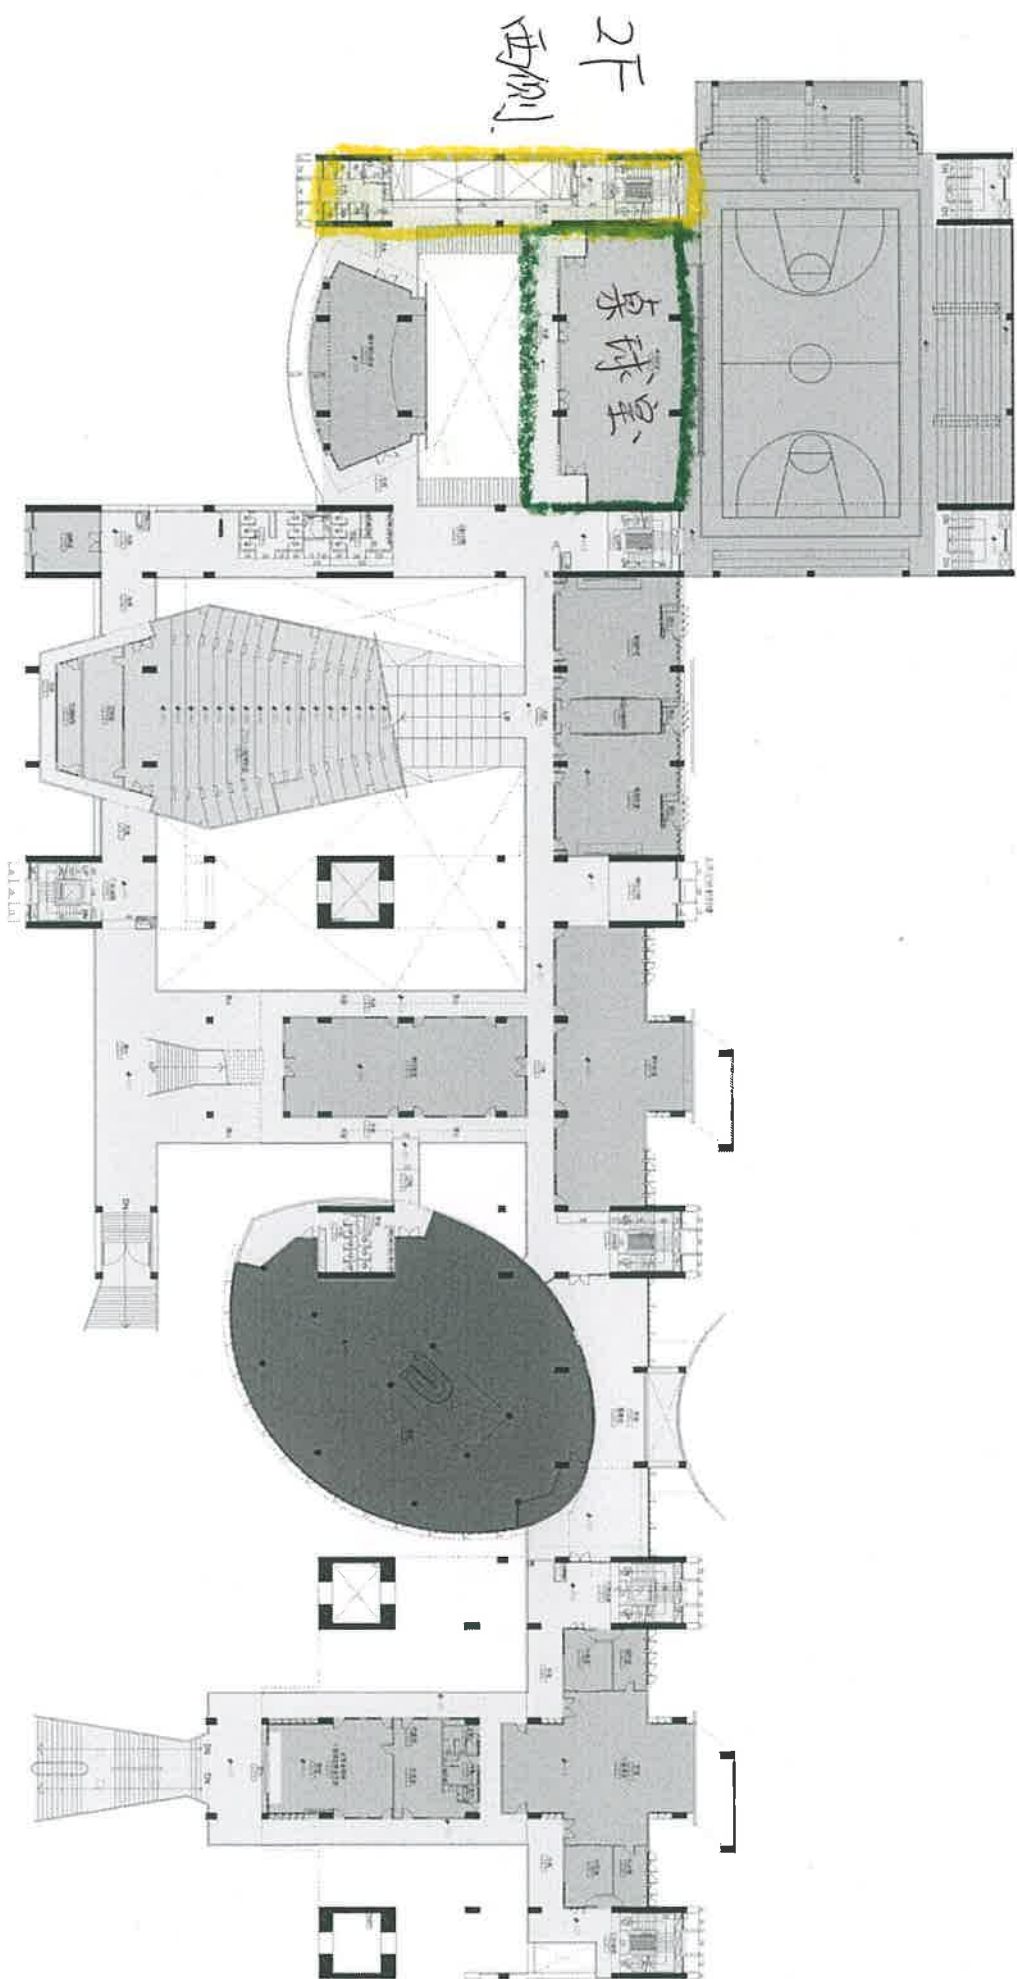

三信

地下樓層平面
男女廁各1間

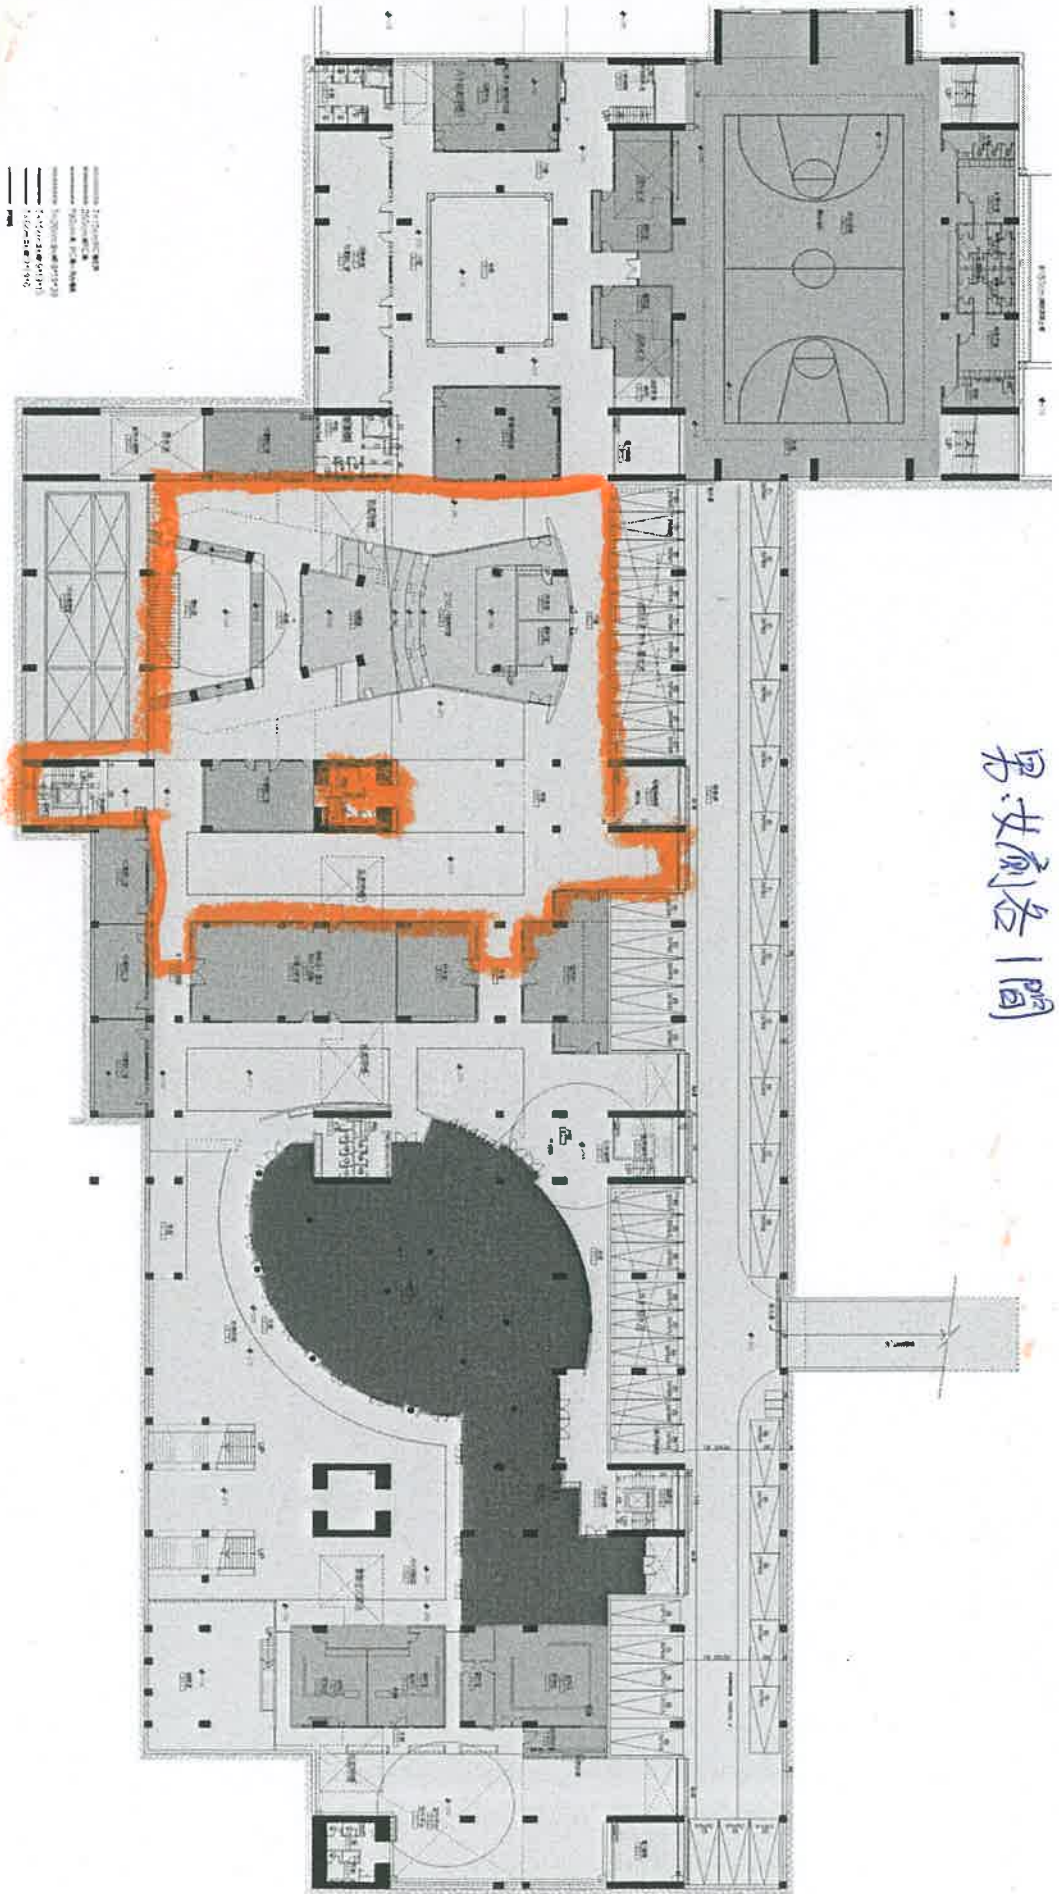

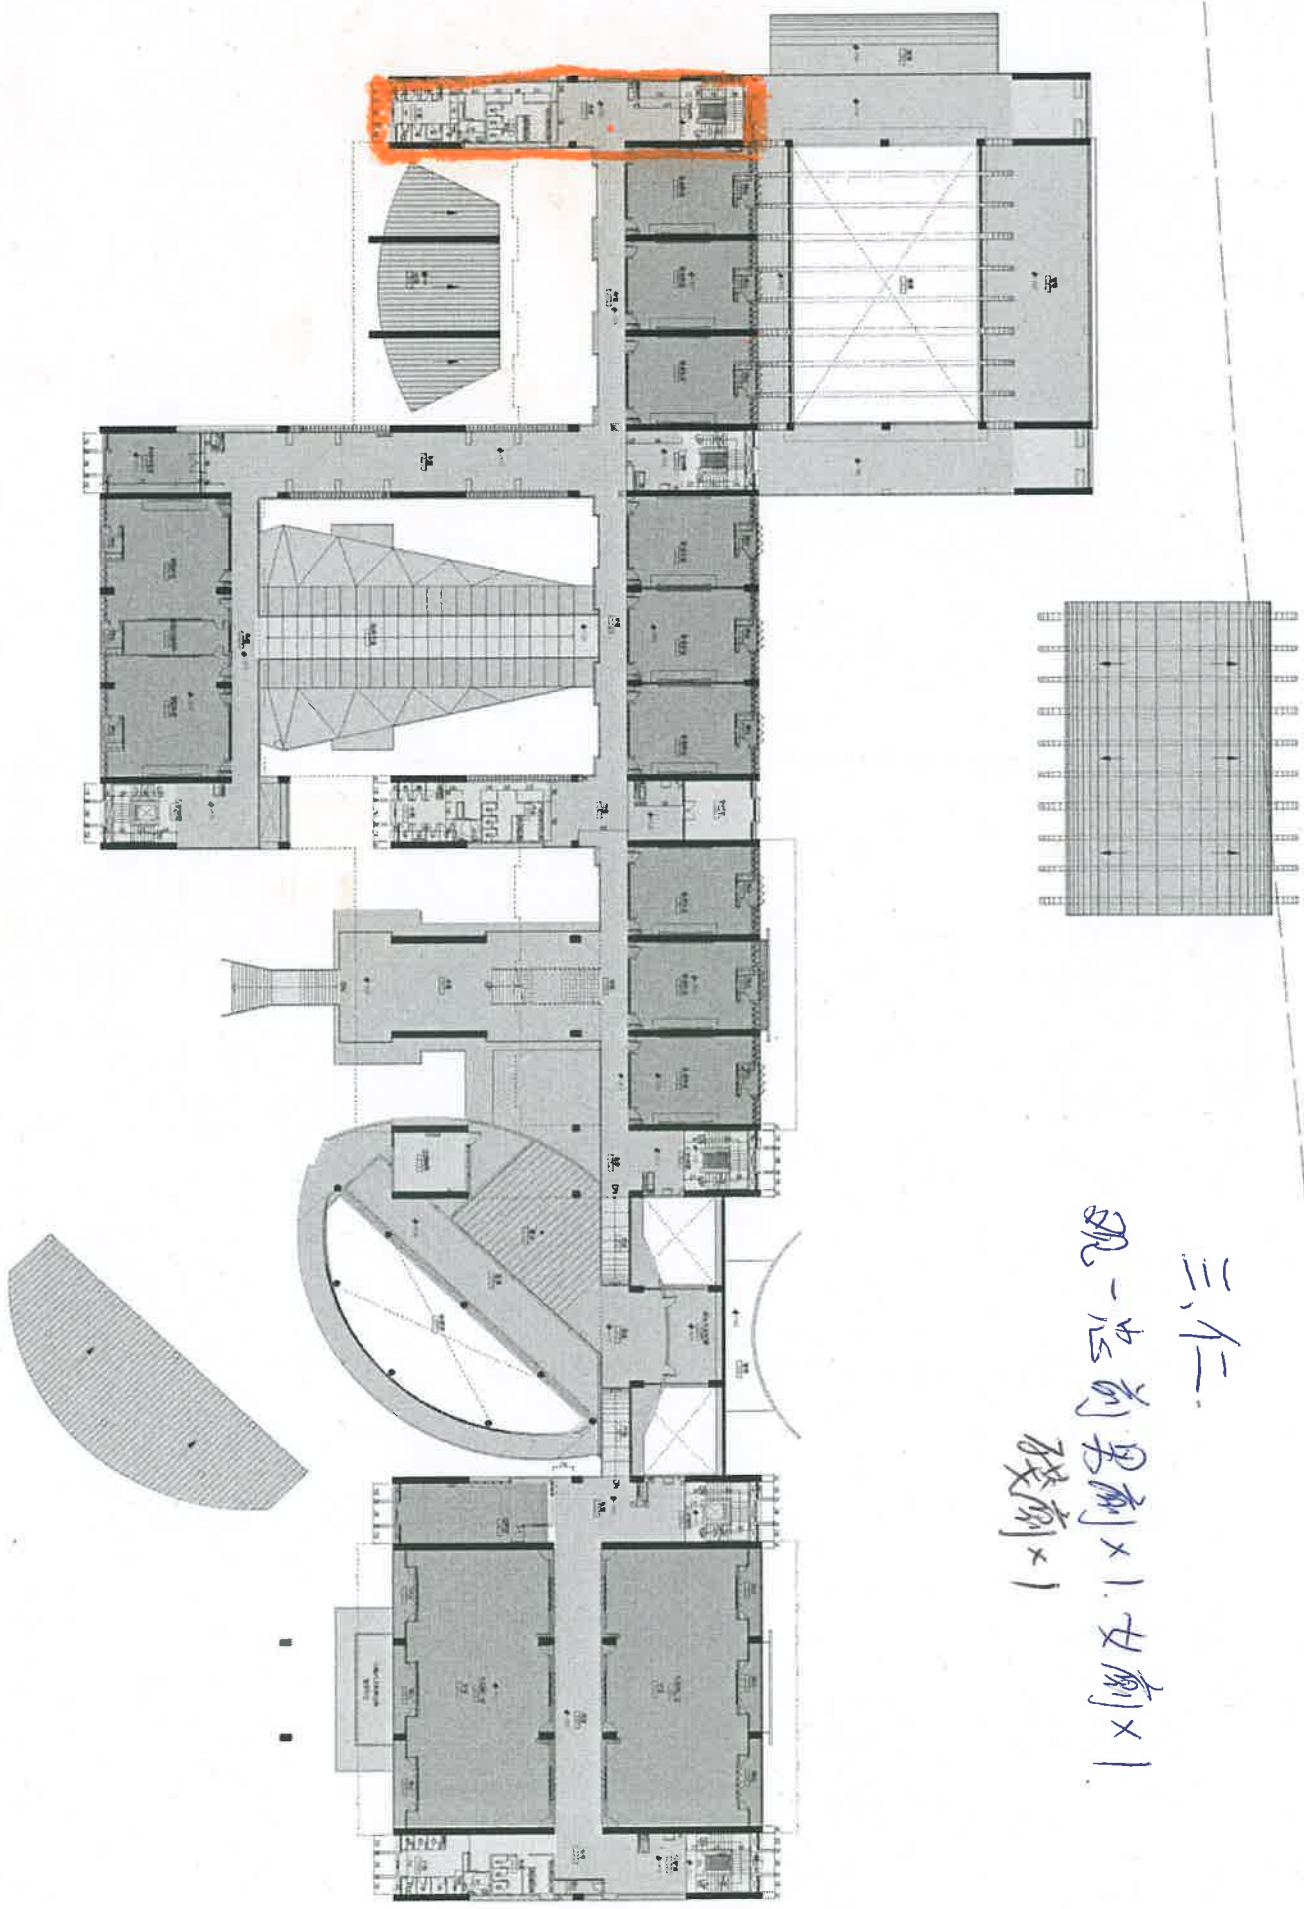

三、仁

观-忠前男前×1.女前×1.
破前×1